
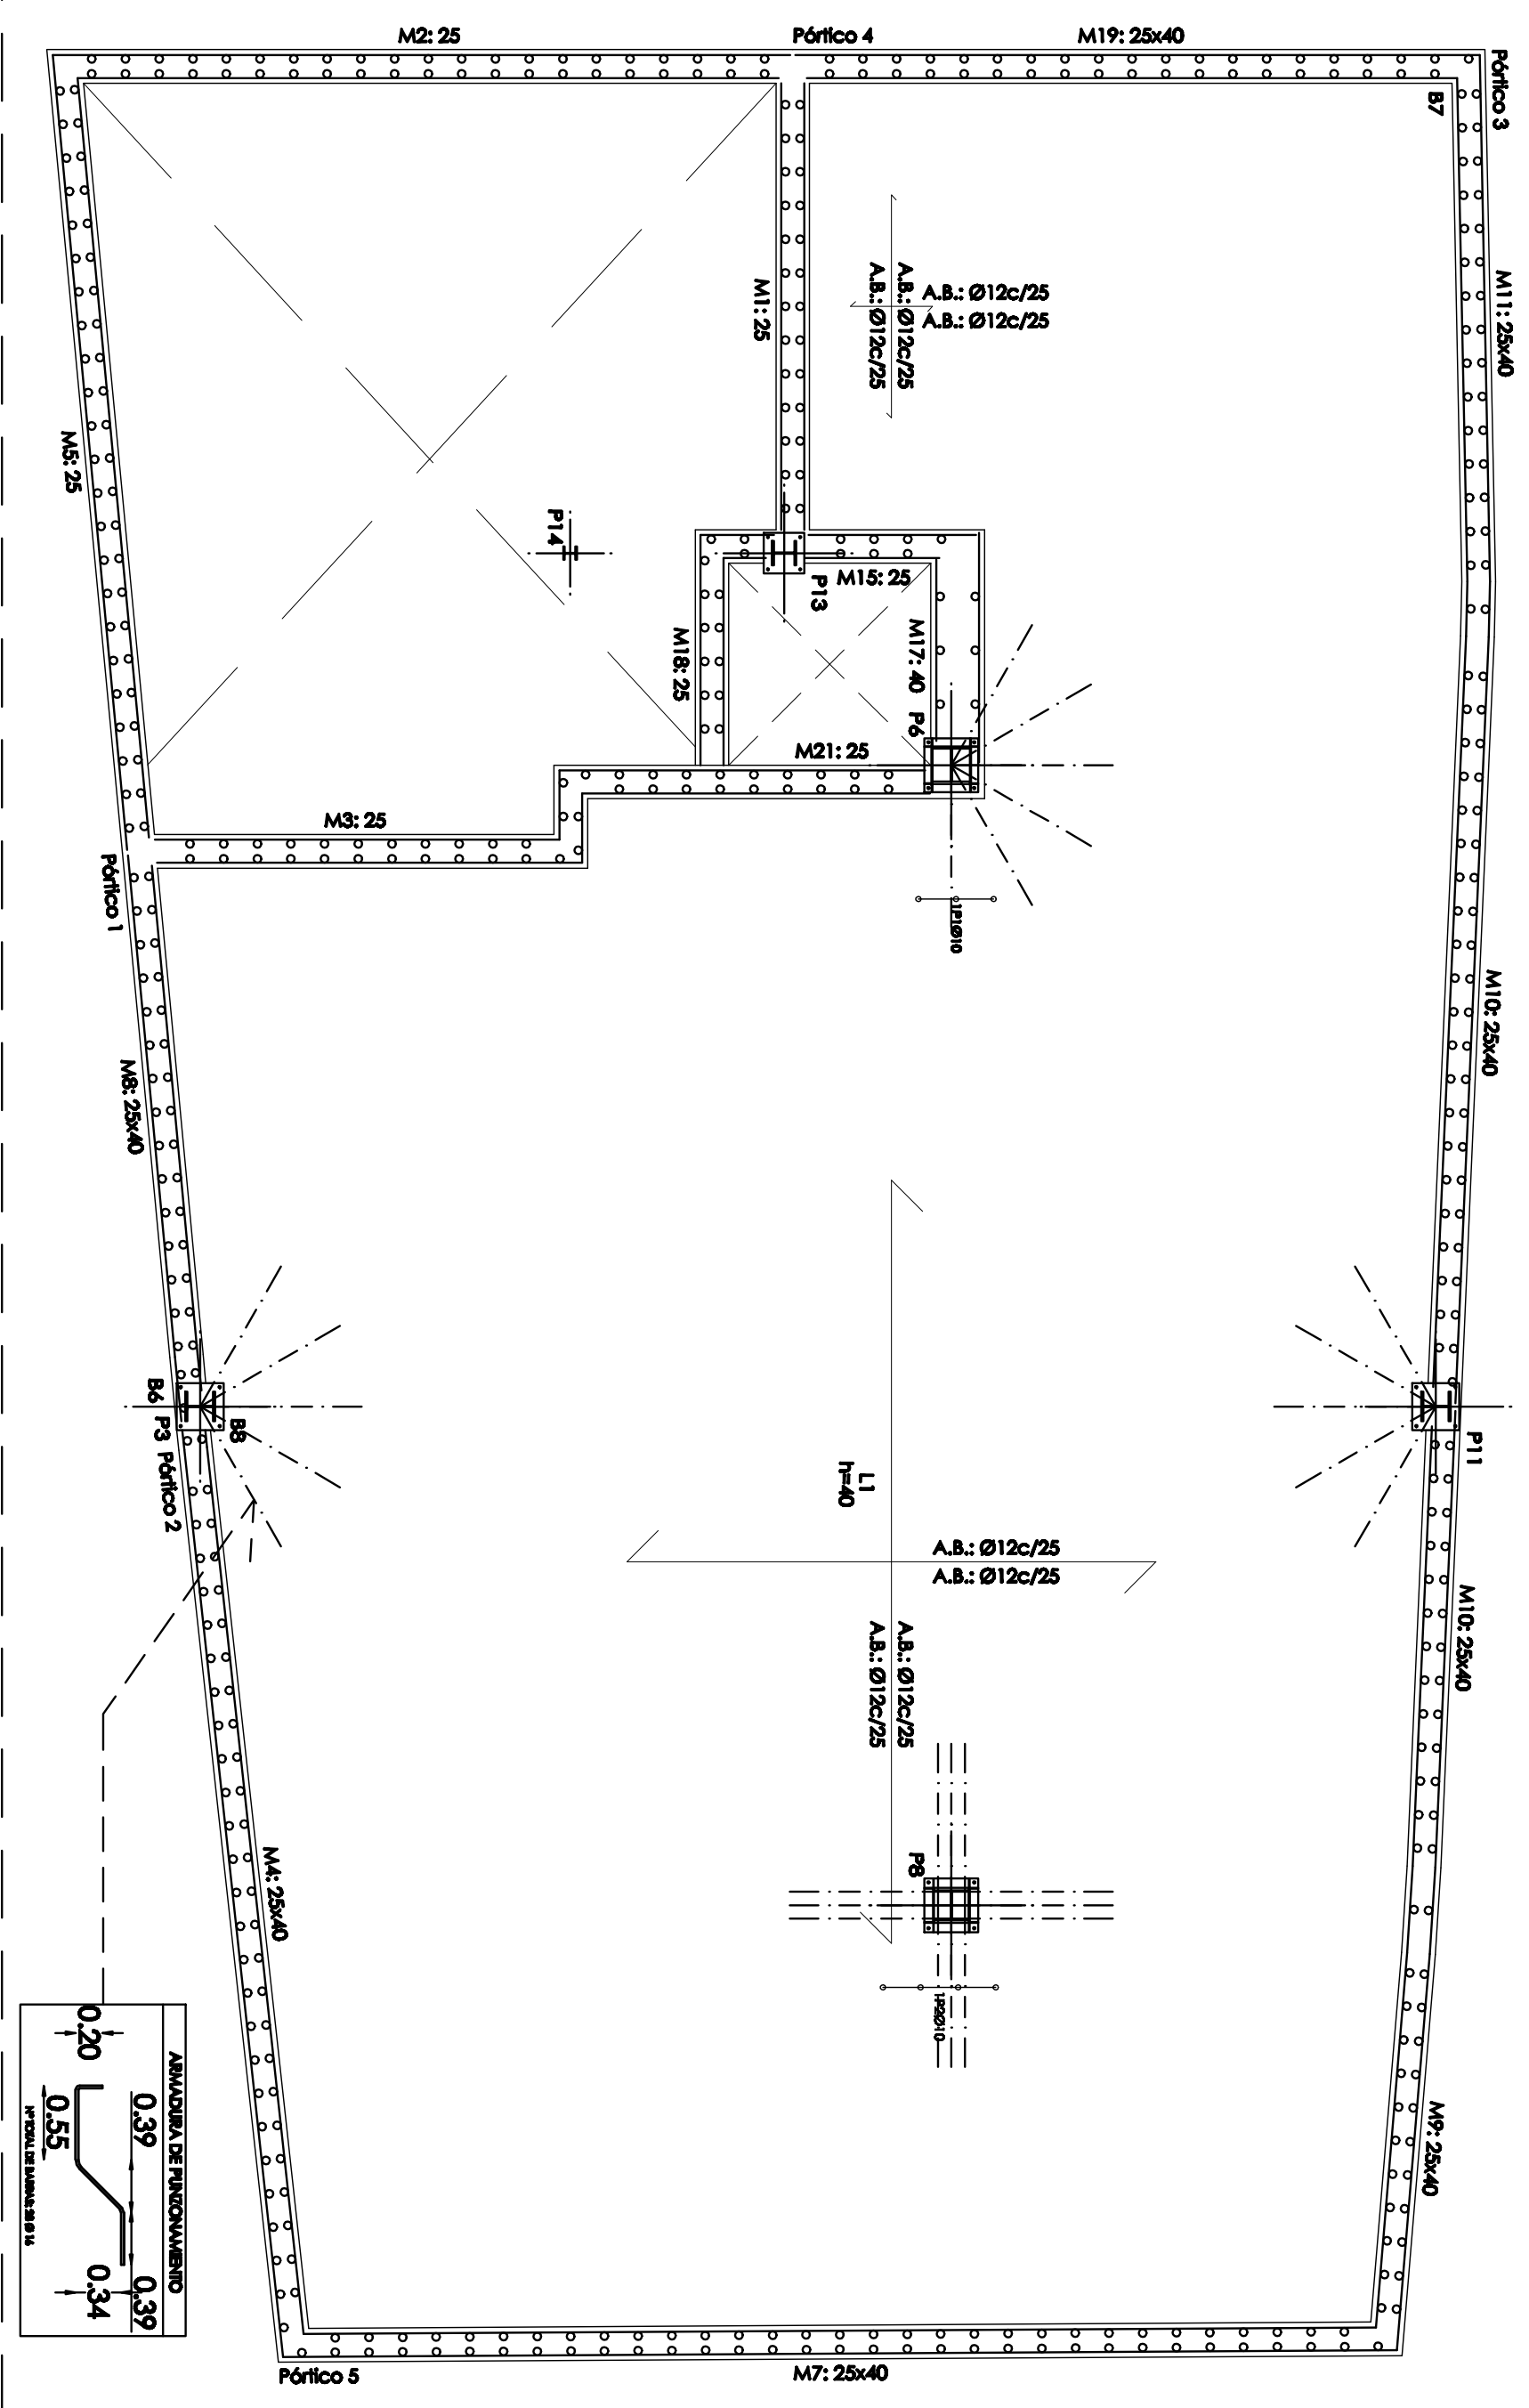


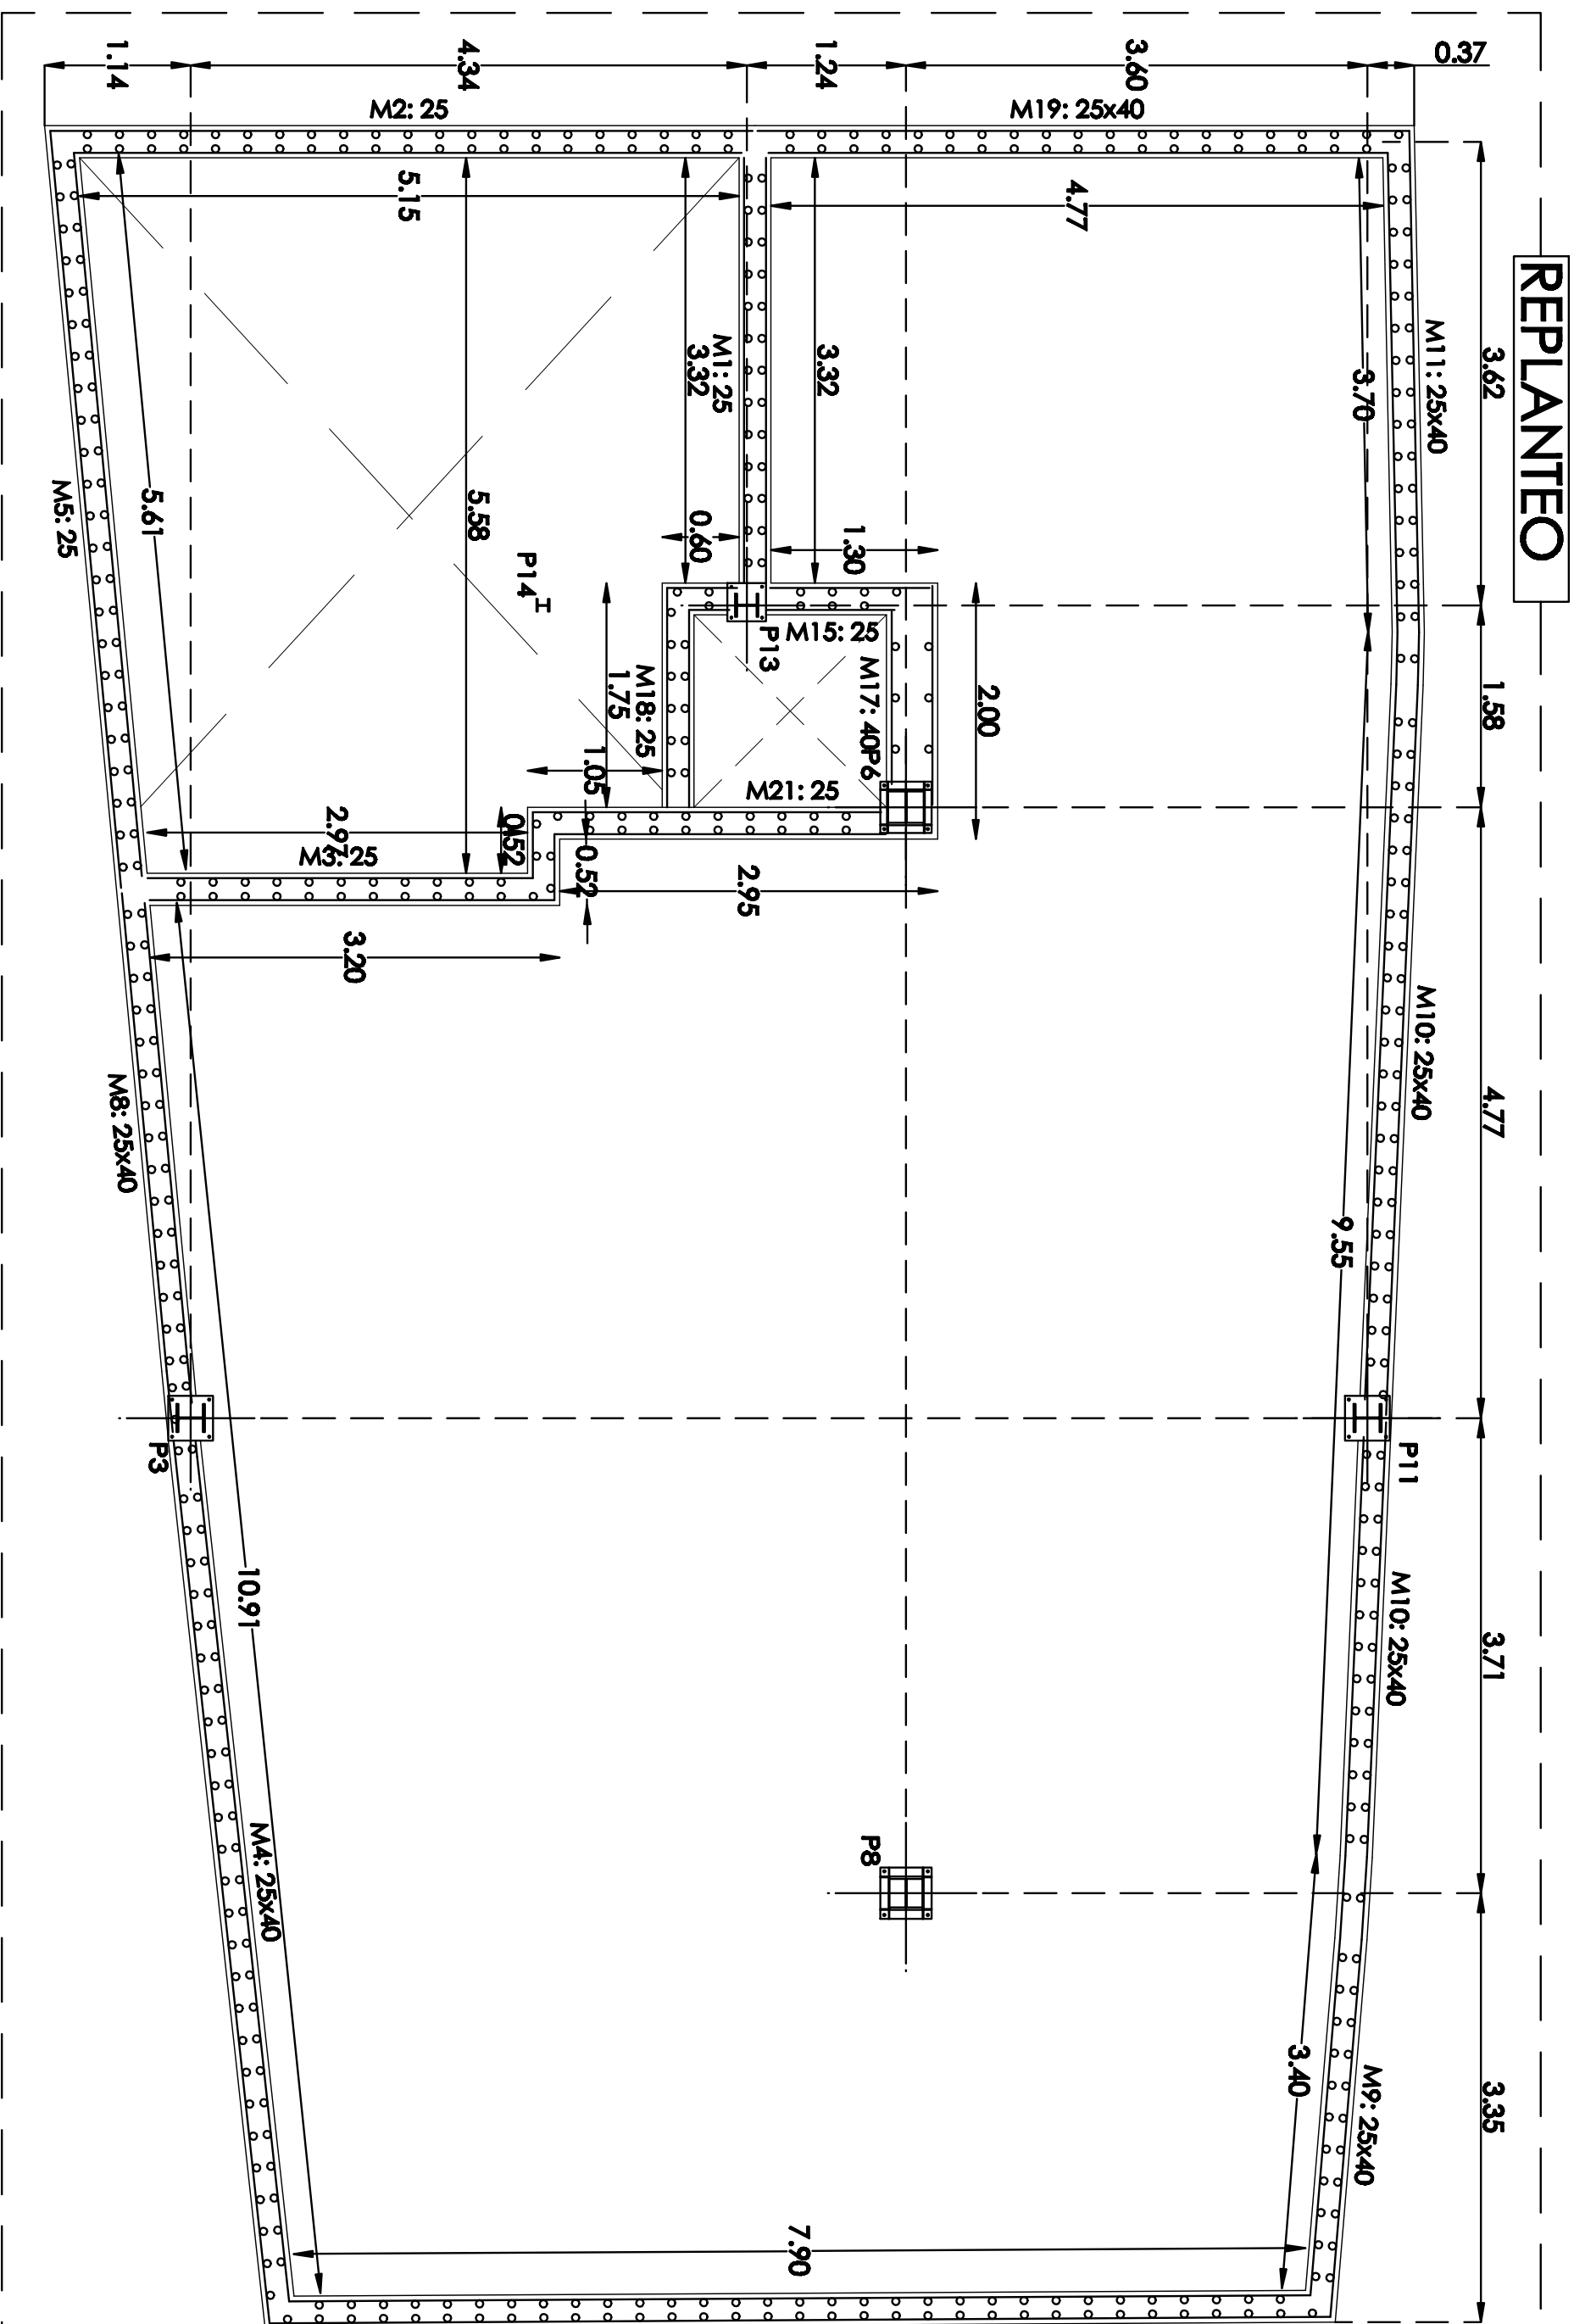

NOTA IMPORTANTE

Los datos de la cimentación son provisionales a la espera de la realización del pertinente estudio geotécnico.


NOTA IMPORTANTE

[illegible]

- Control Estadístico en EHE, equivalente a control normal
- Solapos según EHE
- El acero utilizado deberá estar garantizado con un distintivo reconocido: Sello CIETSID, CC-EHE.

Recurbimientos nominales

- 1a.- Recubrimiento inferior contacto interno ≥ 8 cm.
- 1b.- Recubrimiento con hormigón de limpieza 4 cm.
- 2.- Recubrimiento superior libre 4/5 cm.
- 3.- Recubrimiento lateral contacto interno ≥ 8 cm.
- 4.- Recubrimiento lateral libre 4/5 cm.

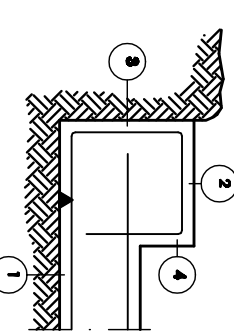


Datos geotécnicos

- Tensión admisible del terreno considerada = 2 Kg/cm²
- Coeficiente de bolasto de la losa K = 10 Kg/cm³

Armodo general lora		Canto lora
Armodo superior: A.B.: Ø12c/25 Solapes: 50 cm	Armodo inferior: A.B.: Ø12c/25 Solapes: 50 cm	40 cm


El solape de las armaduras superiores se realizó en las líneas de pilares con la longitud mayor de H o L/41

El solape de las armaduras inferiores se realizó en el vano con la longitud mayor de H o L/41

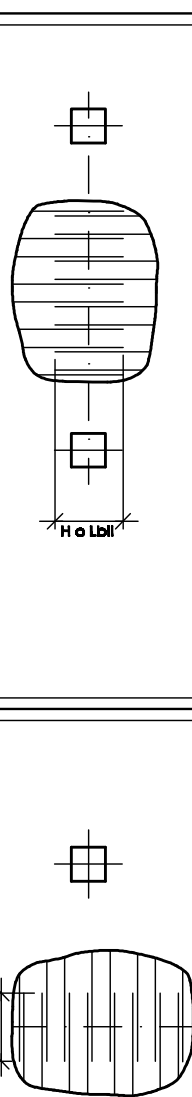

Longitudes de solape en arranque de pilares. Lt

Amplitude	Str. occlusive: adinamica	Con occlusive: dinamica
B-400'S	B-500'S	B-500'S
012	25 cm	30 cm
014	40 cm	45 cm
016	45 cm	50 cm
020	60 cm	70 cm
024	65 cm	75 cm
025	80 cm	100 cm
		130 cm

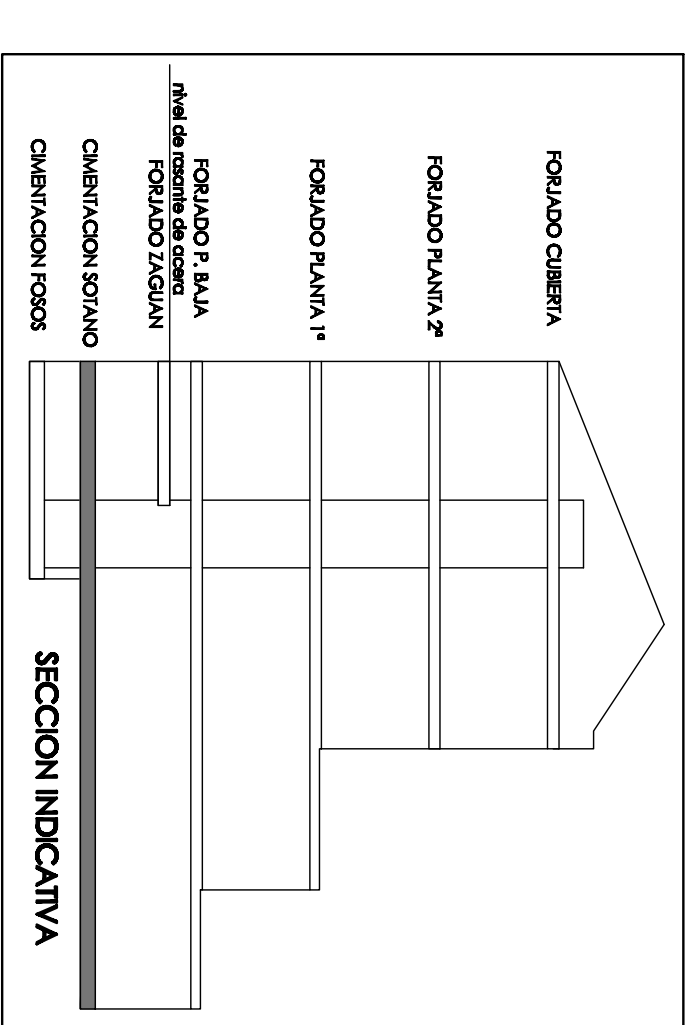

Hormigón: HA-25, Control Estadístico
 B 500 5, Control Normal
 Armadura base en losas de cimentación
 Paños: L1
 Superior: Ø12 cada 25 Inferior: Ø12 cada 25
 No debilitada en plano ni incluida en la medición
 Escala: 1:50

Resumen Acero LOSA Replanteo	Long. total (m)	Peso +10% (kg)
B 500 S, CN Ø10	4.1	3

01

SITUACION: C/HUERTOS, 8, VALENCIA	ARQUITECTURA S. S. col. 9,500
GESTOR: SOCIEDAD ANONIMA MUNICIPAL ACTUACIONES URBANAS DE VALENCIA (AUMSA)	ARQUITECTOS JUAN JOSE FERNANDEZ LLOPEZ col. 5,785
CIMENTACION, REPLANTEO, DIMENSIONES, CARACTERISTICAS MATERIALES	