
 O1 ARQUITECTURA S.L. col. 9.500	SITUACION: C/HUERTOS, 8, VALENCIA GESTOR: SOCIEDAD ANONIMA MUNICIPAL ACTUACIONES URBANAS DE VALENCIA (AUMSA)	
	ESTUDIO DE SEGURIDAD Y SALUD DE EDIFICIO DE VIVIENDAS Y PLAZAS DE GARAJE	
ARQUITECTOS JUAN JOSE FERNANDEZ LLOPEZ col. 5.785	PROTECCIONES COLECTIVAS EXCAVACION	
CRISTINA NUNEZ ALBENDEA col. 6.805	ESCALA: 1/50 REF: P/07/23 FECHA: NOV-08 N. PLANO: 2.1	01 ARQUITECTURA, S.L. C/MIGUEL DEL OLVAR,8-4 TORRENT-961 55 04 40 fax-961 57 01 32



Valla excavacion

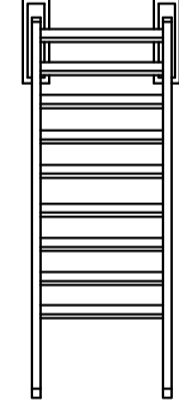

Escalera de mano






Retroexcavadora

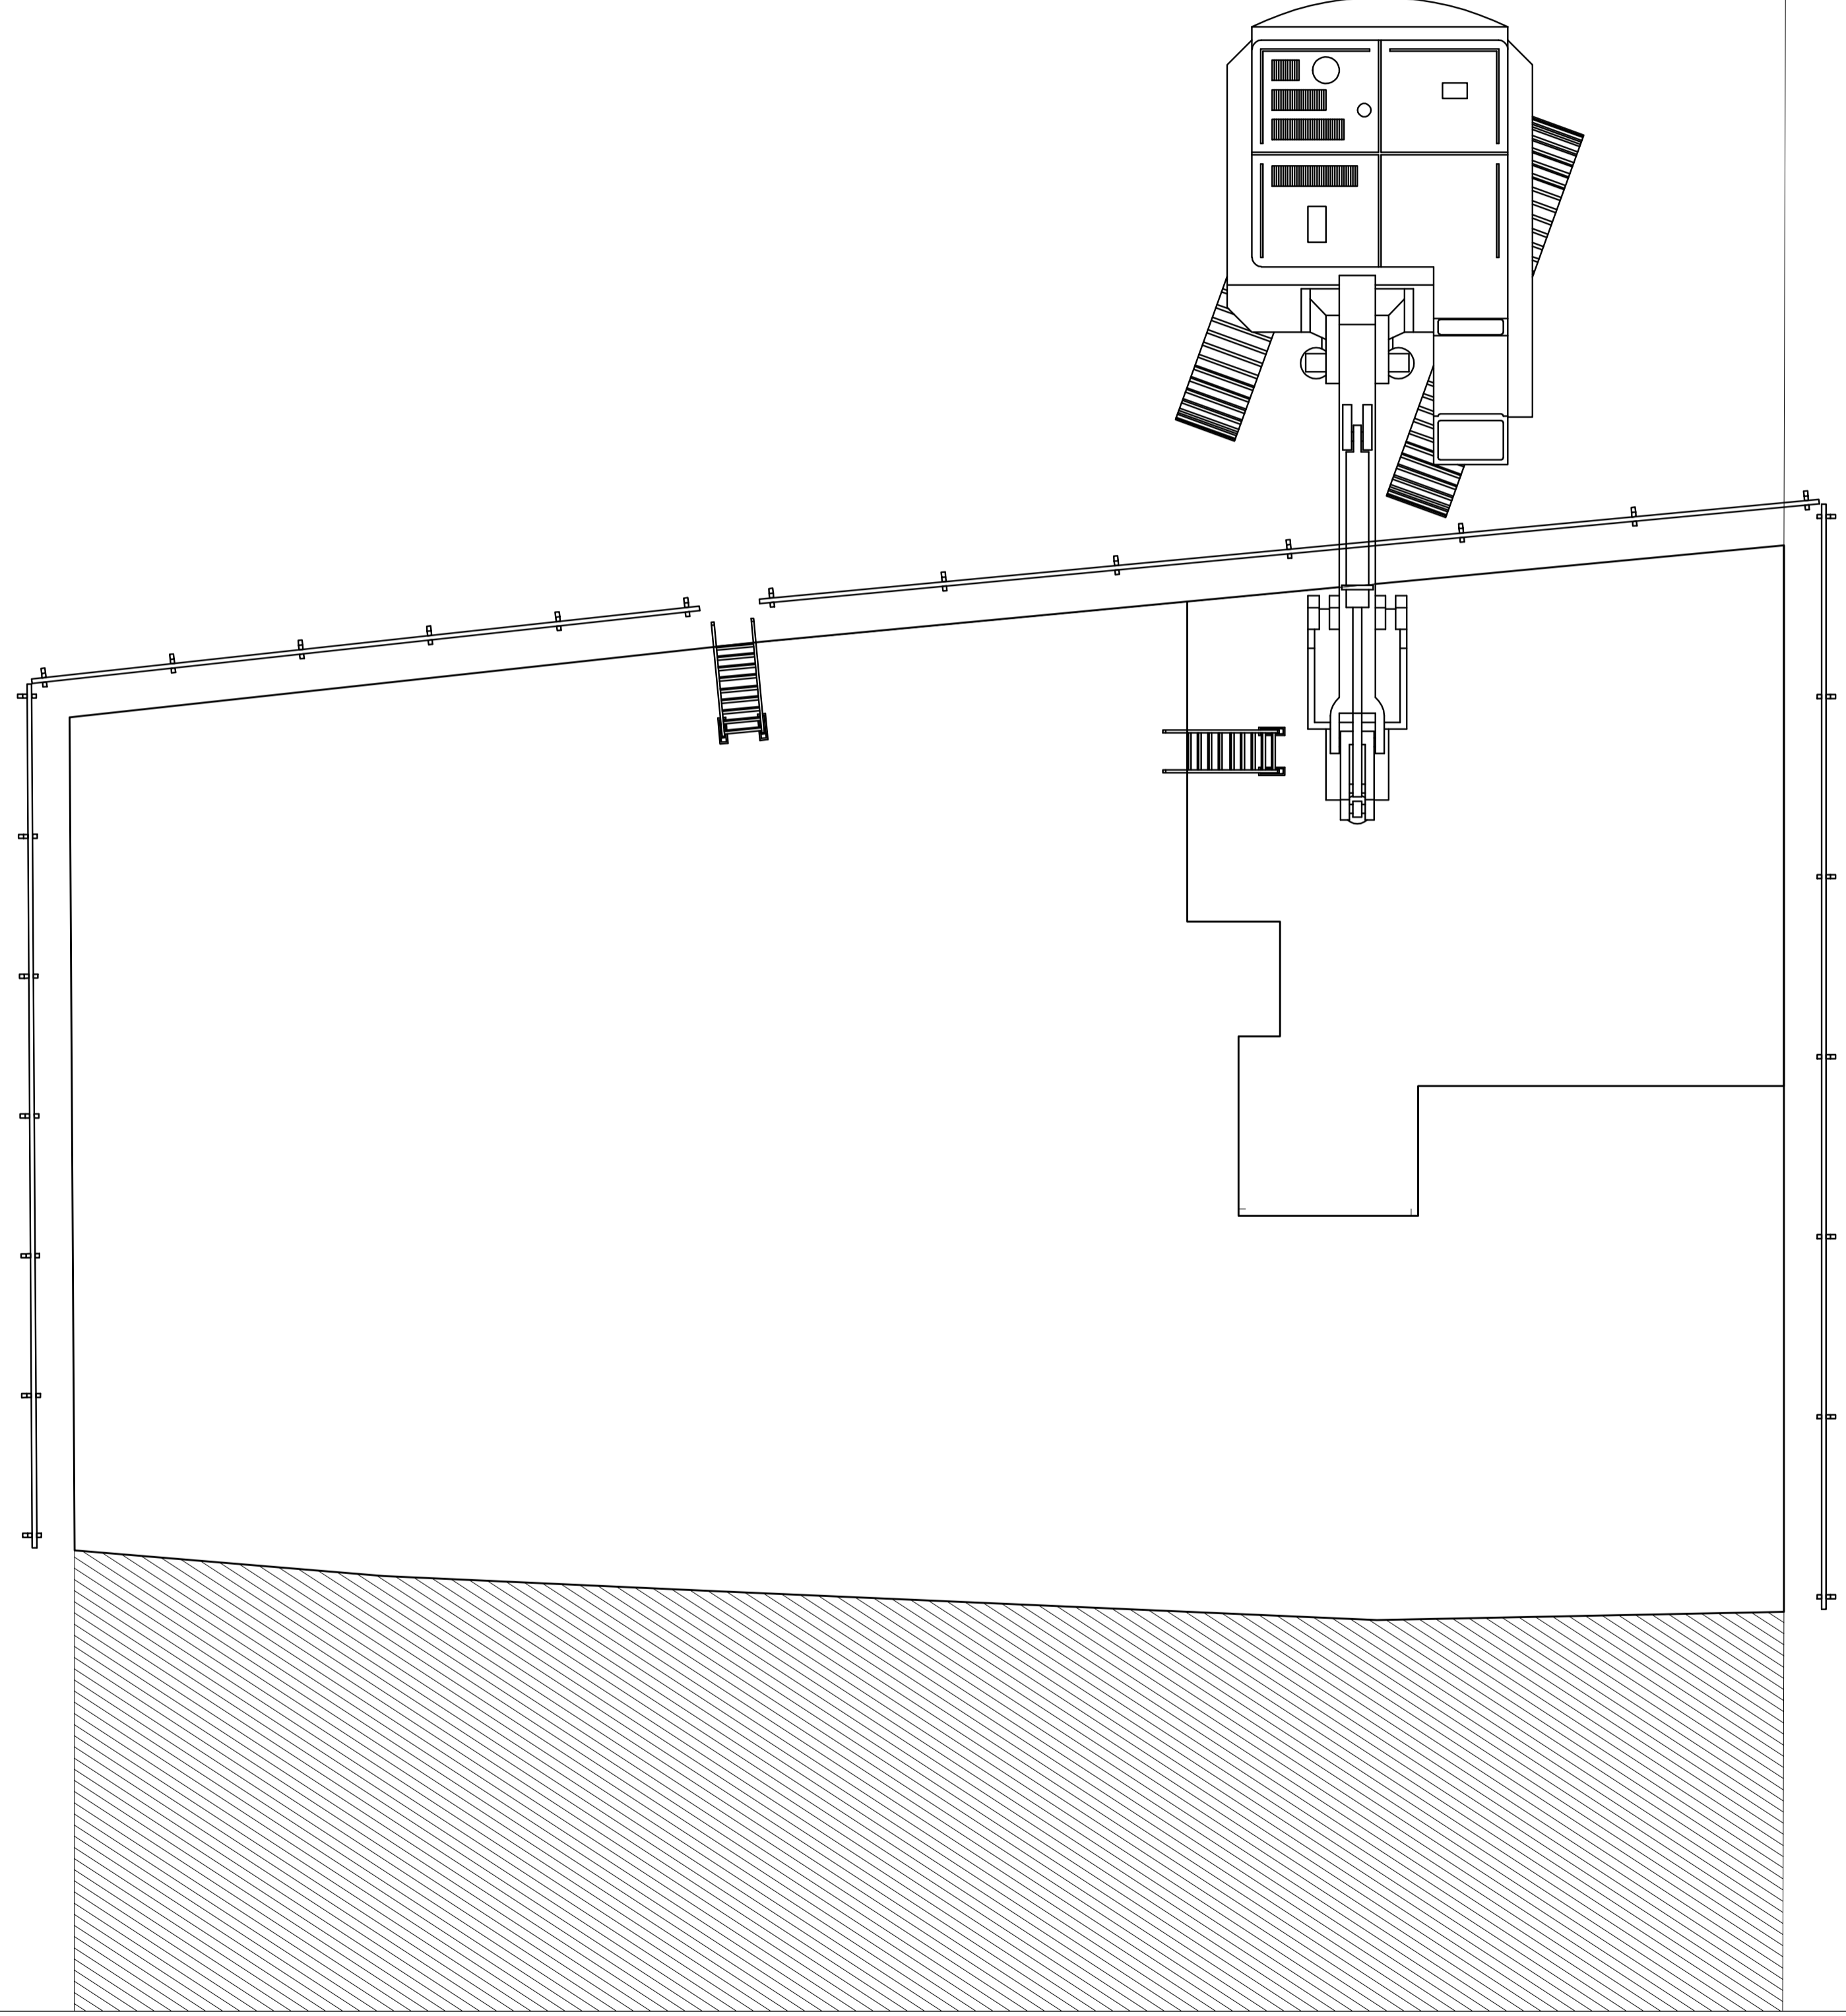
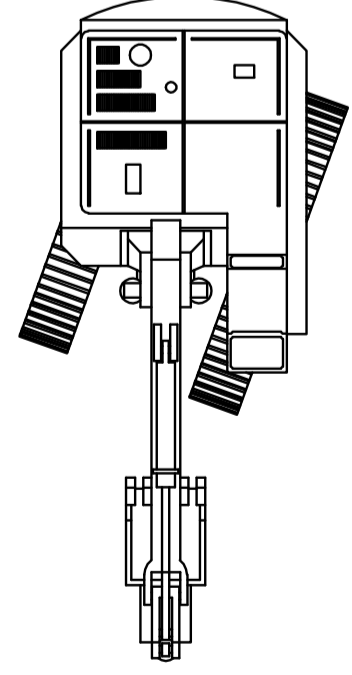


calle huertos

ESTUDIO DE SEGURIDAD Y SALUD DE EDIFICIO DE VIVIENDAS Y PLAZAS DE GARAJE
 SITUACION: C/HUERTOS, 8, VALENCIA
 GESTOR: SOCIEDAD ANONIMA MUNICIPAL ACTUACIONES URBANAS DE VALENCIA (AUMSA)
 JUAN JOSE FERNANDEZ LLOPEZ
 col. 5,785
SECCION
 PROTECCIONES COLECTIVAS
 REE: P/07/23 FECHA: NOV-08 N. PLANO: 4.1
 ESCALA: 1/50
 01 ARQUITECTURA, S.L. C/IRIGEN DEL OLVAR,8-4 TORRENT-461 55 08 40 IBI-961 57 01 22
 col. 6,805
 CRISTINA NUÑEZ ALBENDEA
 col. 9,500
 ARQUITECTURA, S.L.
 col. 9,500

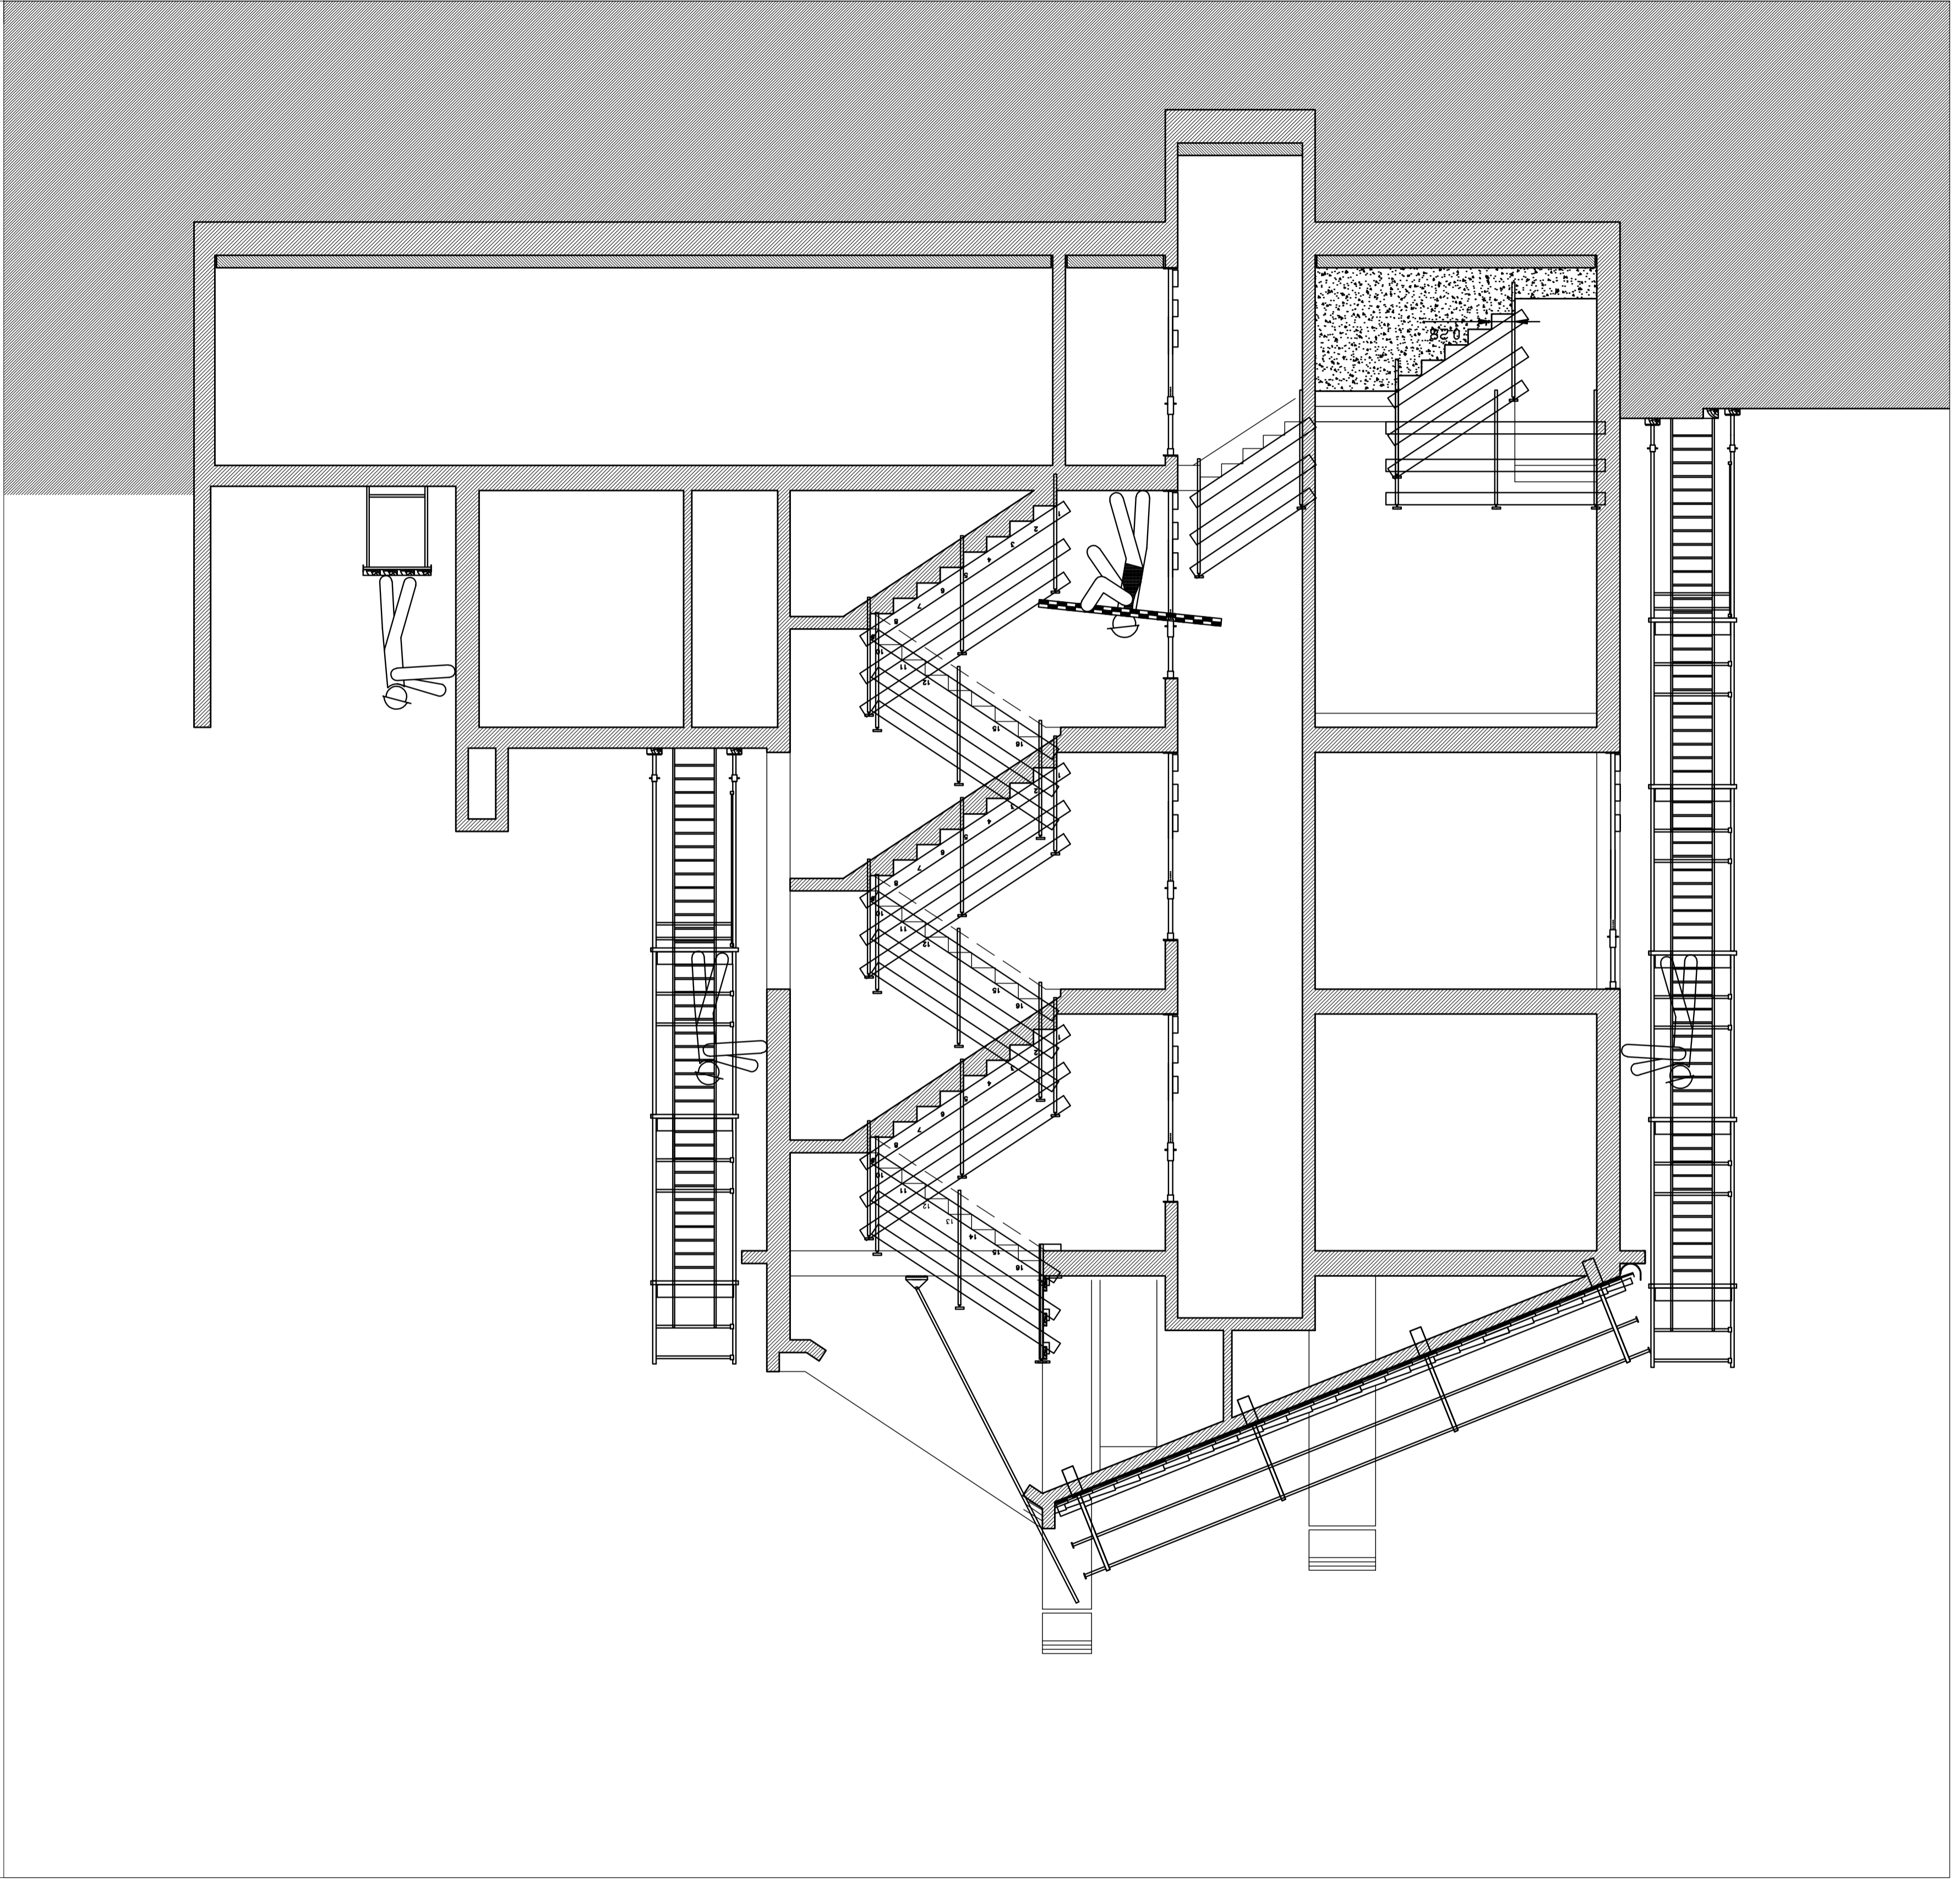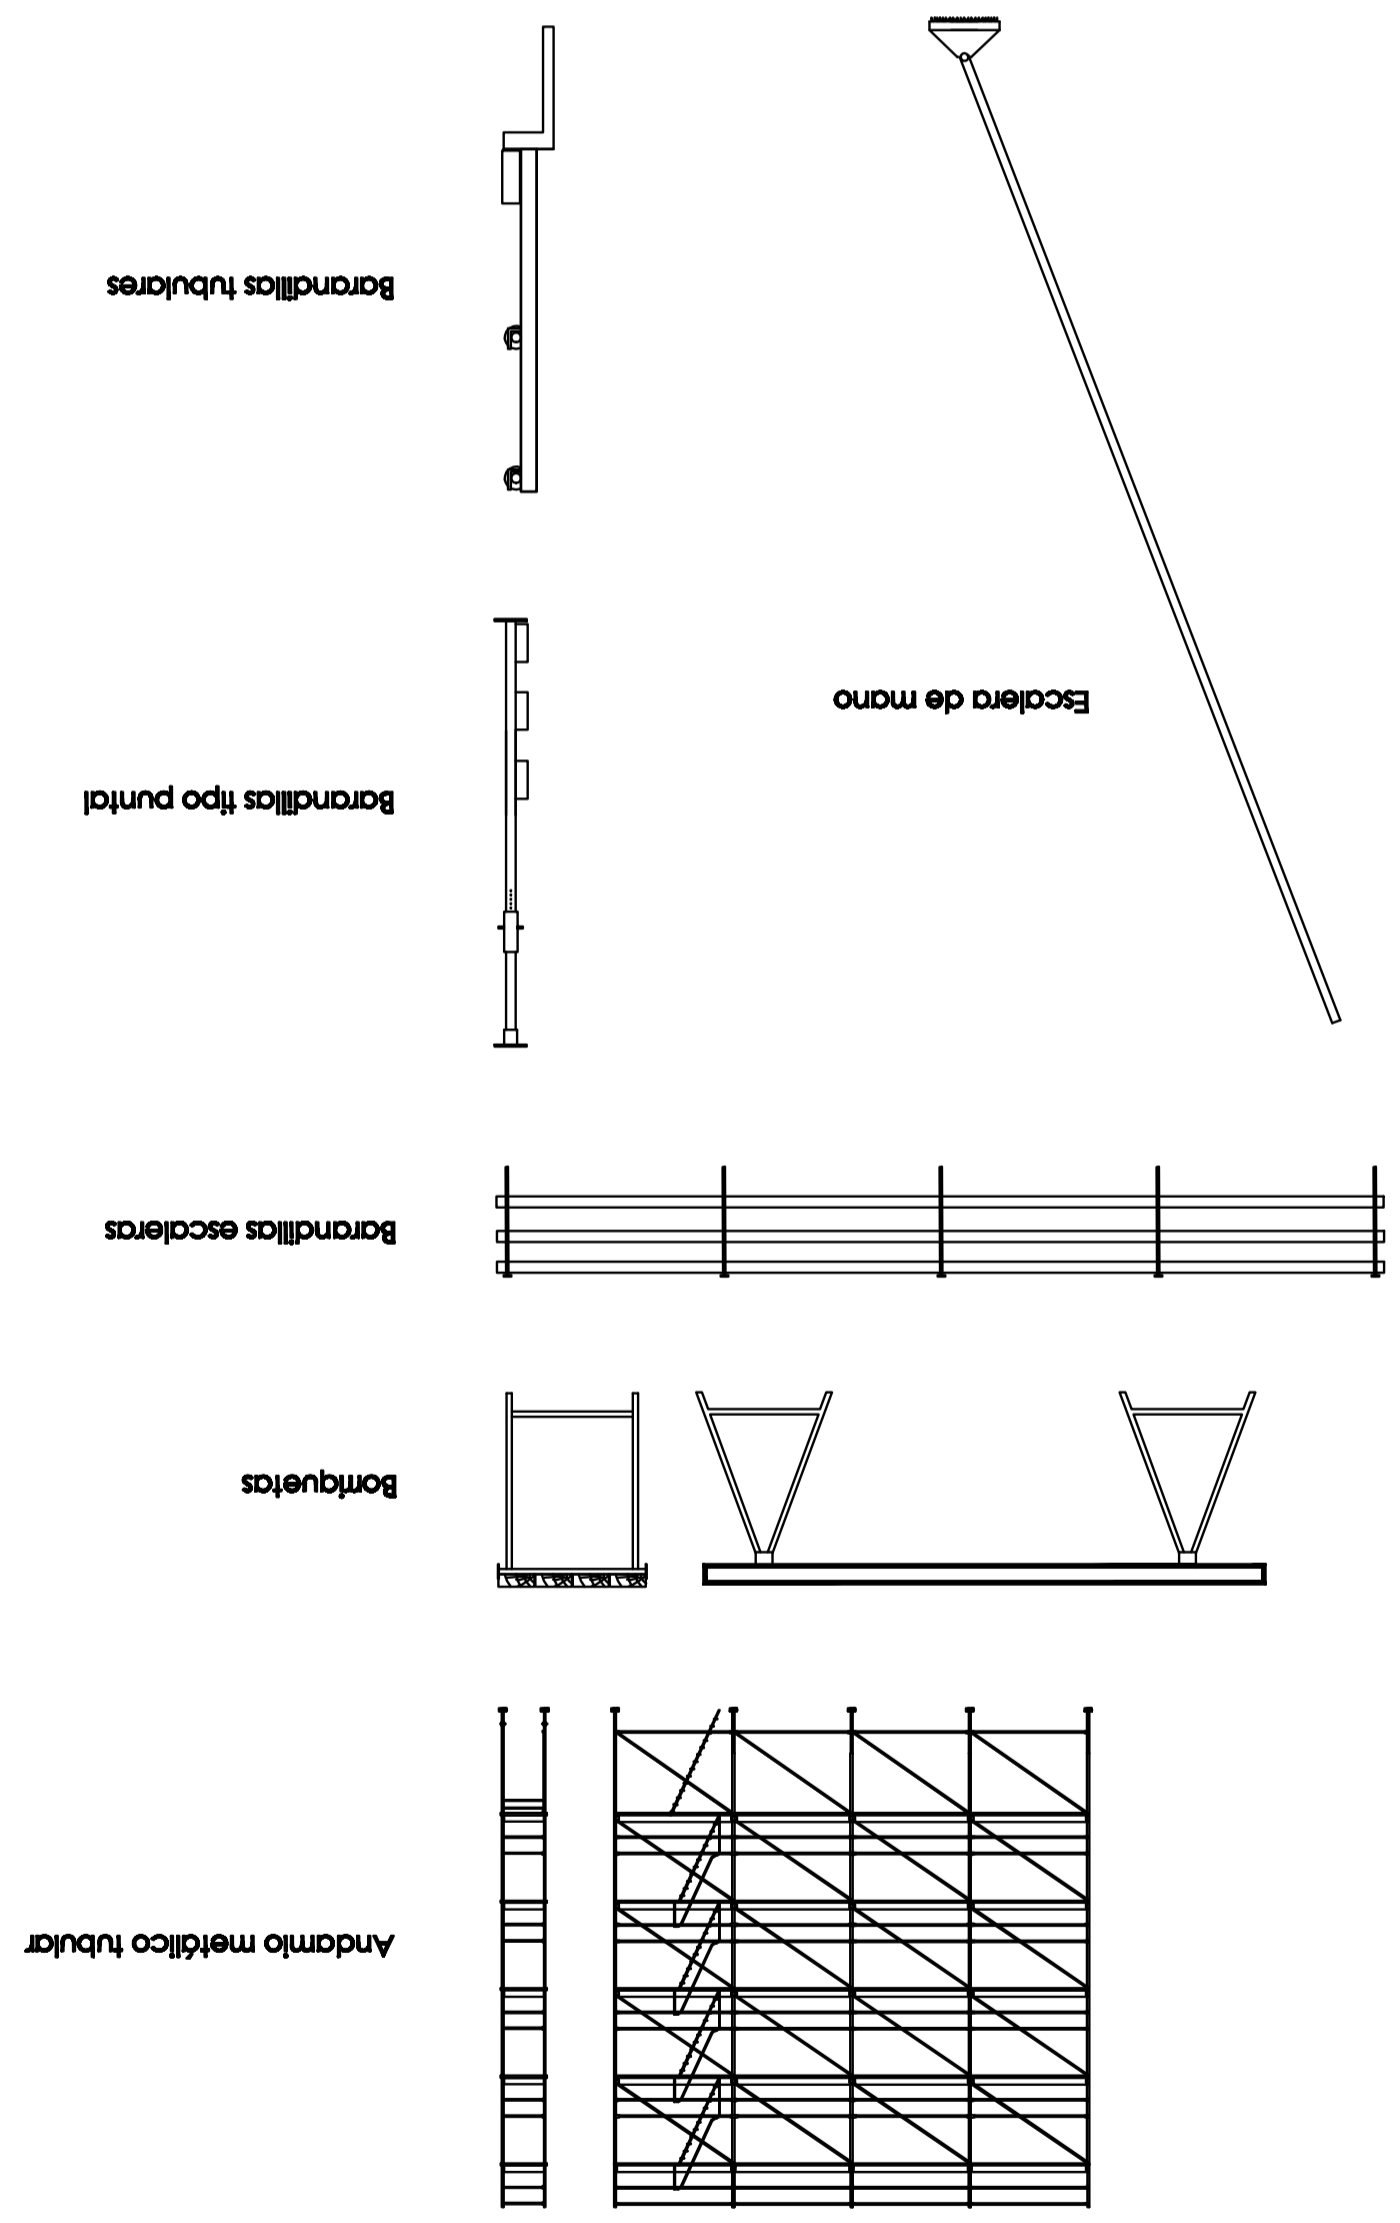


 O1 ARQUITECTURA, S.L. col. 9.500	SITUACION: C/HUERTOS, 8. VALENCIA	
	GESTOR: SOCIEDAD ANONIMA MUNICIPAL ACTUACIONES URBANAS DE VALENCIA (AUMSA)	
JUAN JOSE FERNANDEZ LOPEZ col. 5.785	PLANTA CUBIERTA	
CRISTINA NUÑEZ ALBENDEA col. 6.805	ESCALA: 1/80	REF: P/07/23
01 ARQUITECTURA, S.L. C/IRIGORI DEL OUVAR, 8-4 TORRENT-961 55 06 40 fax-961 57 01 82		N. PLANO: 3.6
		FECHA: NOV-08

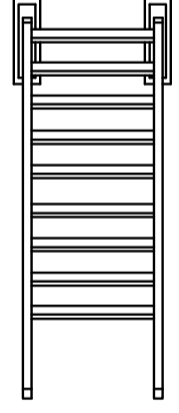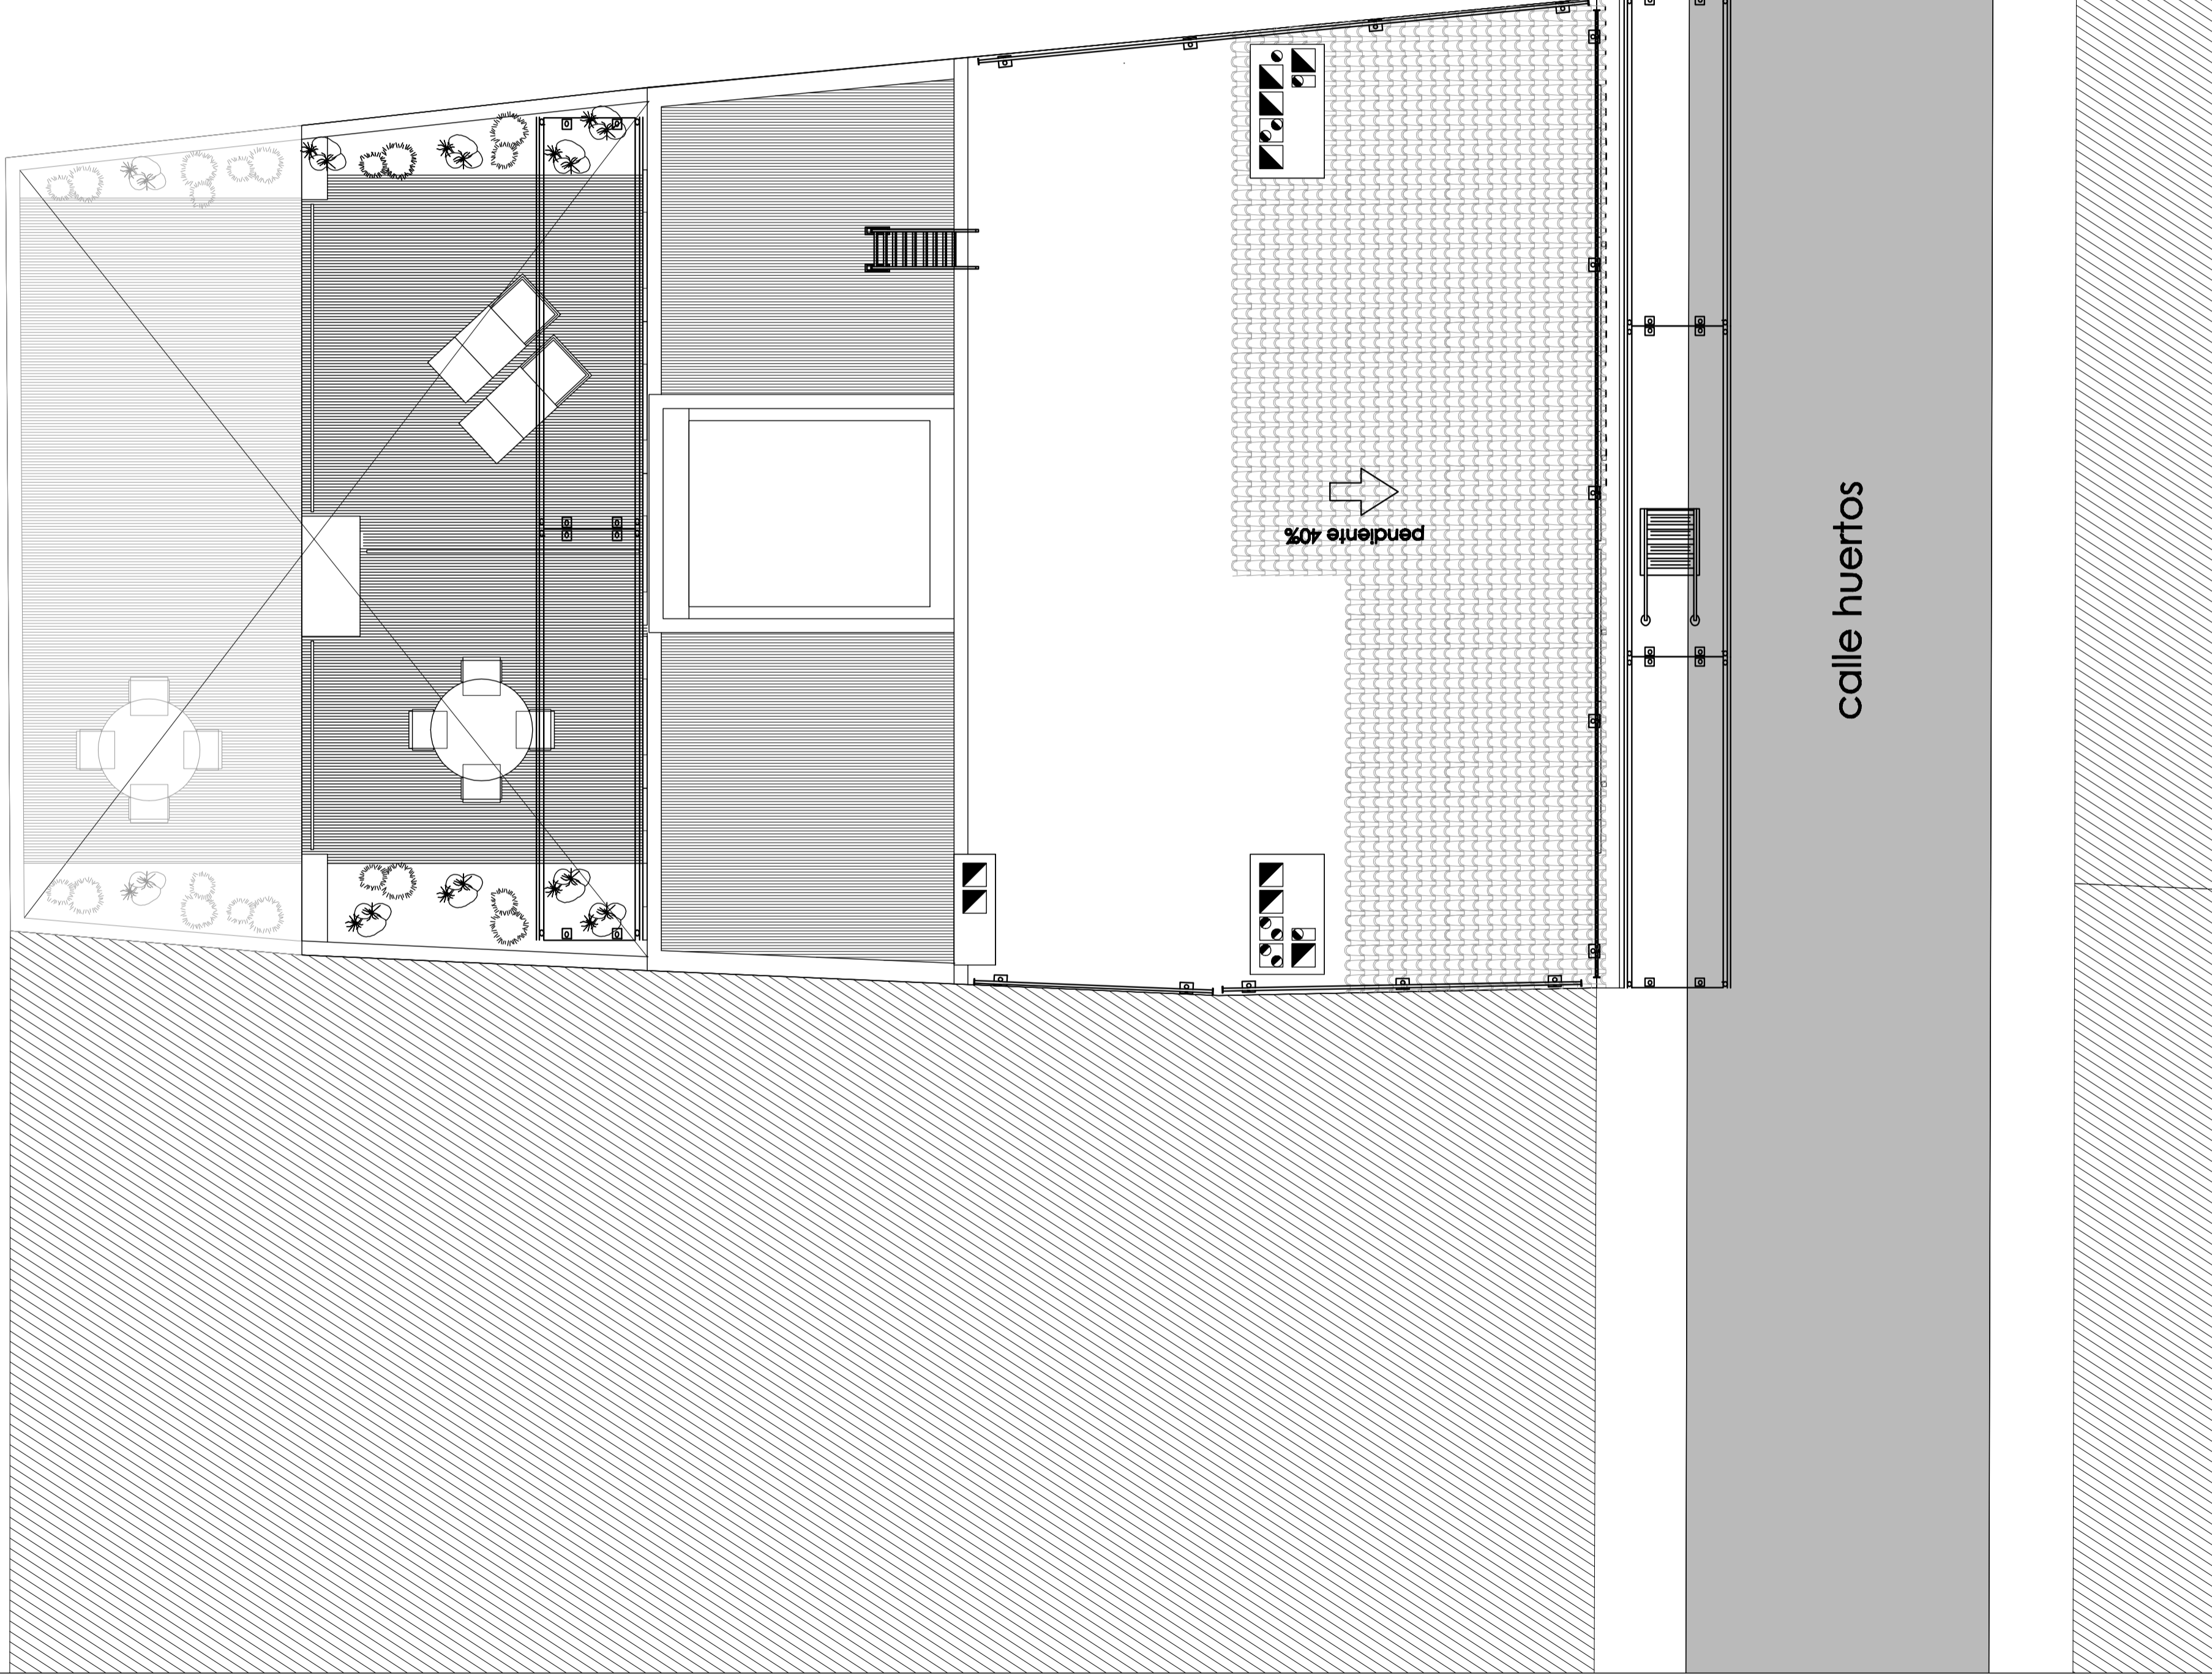


Escalera de mano



Borndilla tubular

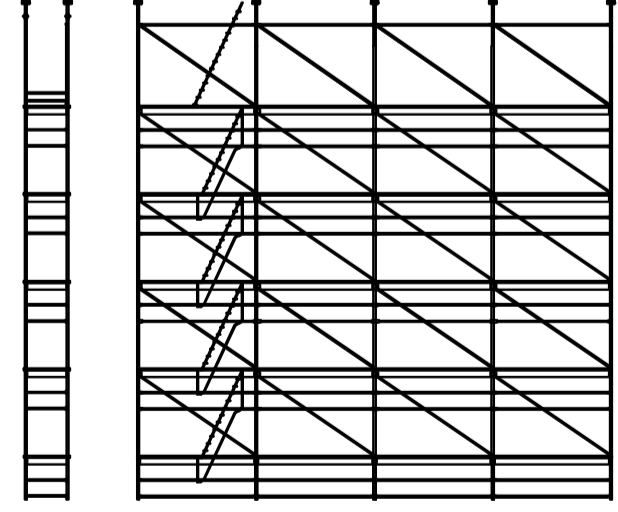


Andamio metálico tubular

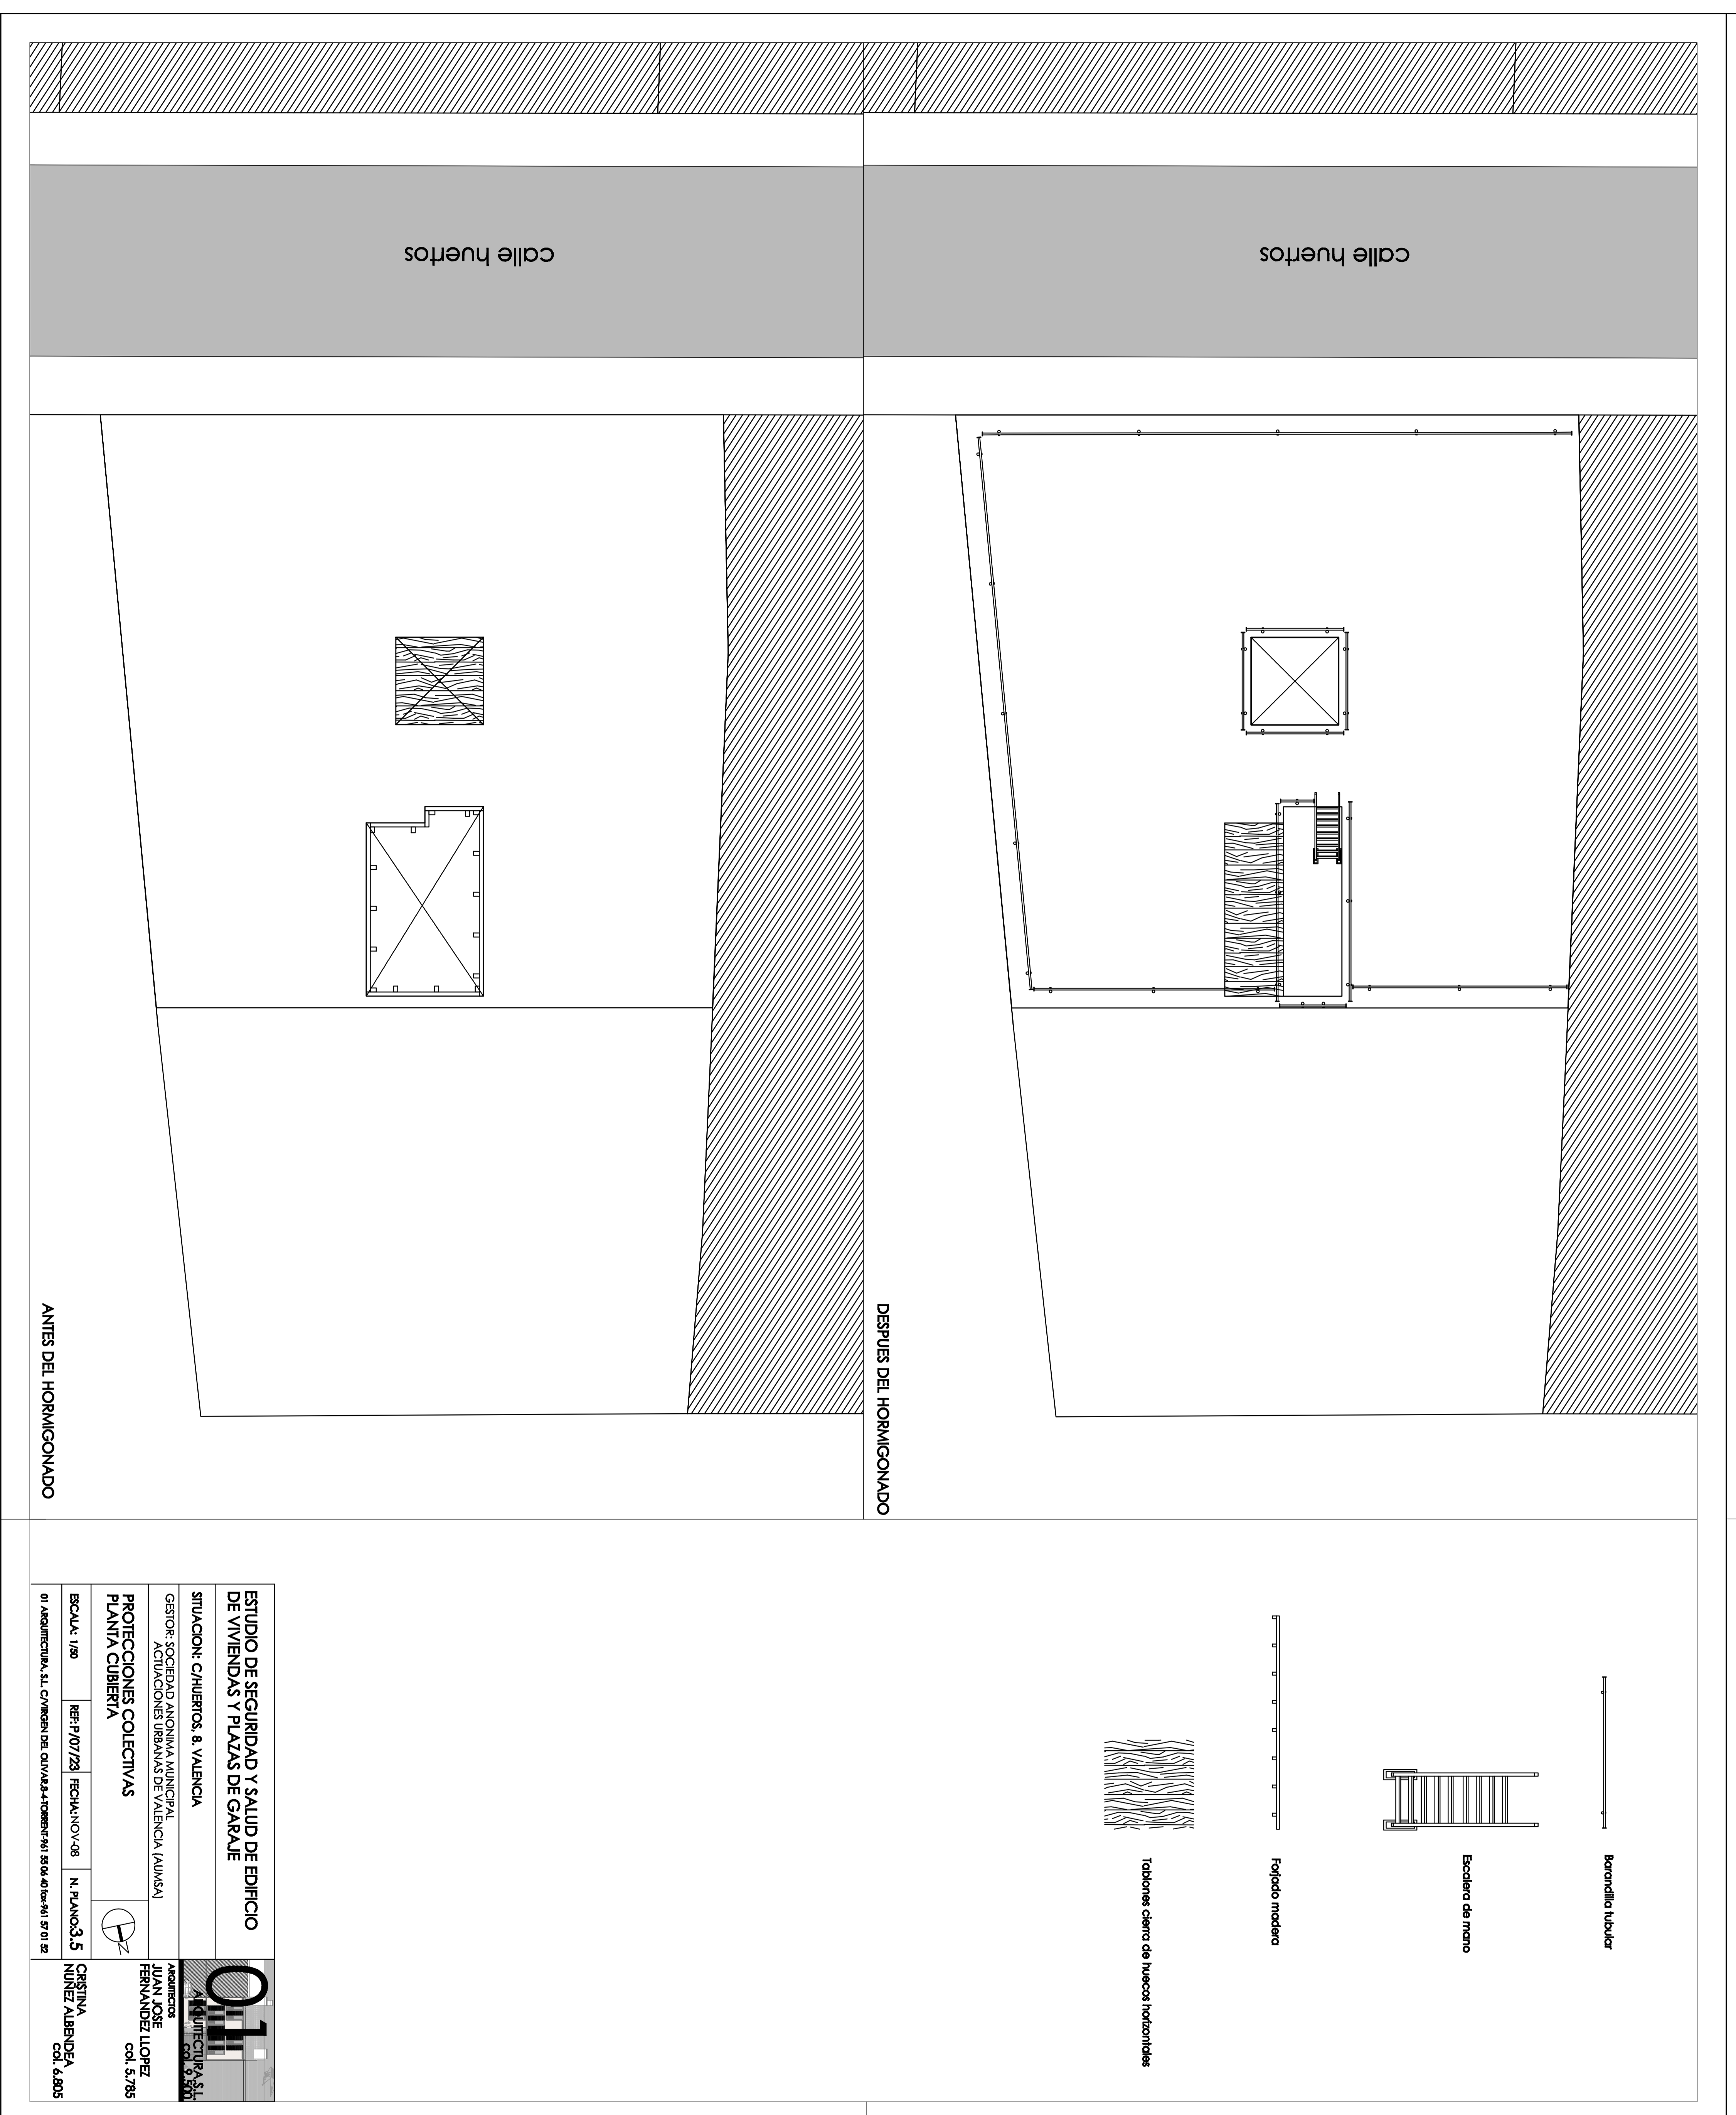


ESTUDIO DE SEGURIDAD Y SALUD DE EDIFICIO DE VIVIENDAS Y PLAZAS DE GARAJE
 SITUACION: CIUERTOS, 8, VALENCIA
 GESTOR: SOCIEDAD ANONIMA MUNICIPAL ACTIVACIONES URBANAS DE VALENCIA (AMUSU)
PROTECCIONES COLECTIVAS
 PLANTA CUBIERTA
 ESCALA: 1/20 REF: 7/07/23 FECHA: 10/01/24 N. PLANOS: 5
 OF. ARQUITECTURAL, S.L. C/VALENCIA 44 TORRENTA 46 100. 46100-VALENCIA 97 01 93

OTI
 OFICINA DE INGENIERIA Y ARQUITECTURA
 ARQUITECTOS
 JUAN JOSE LOPEZ FERNANDEZ col. 5.785
 CRISTINA NUÑEZ ALBEROLA col. 6.495

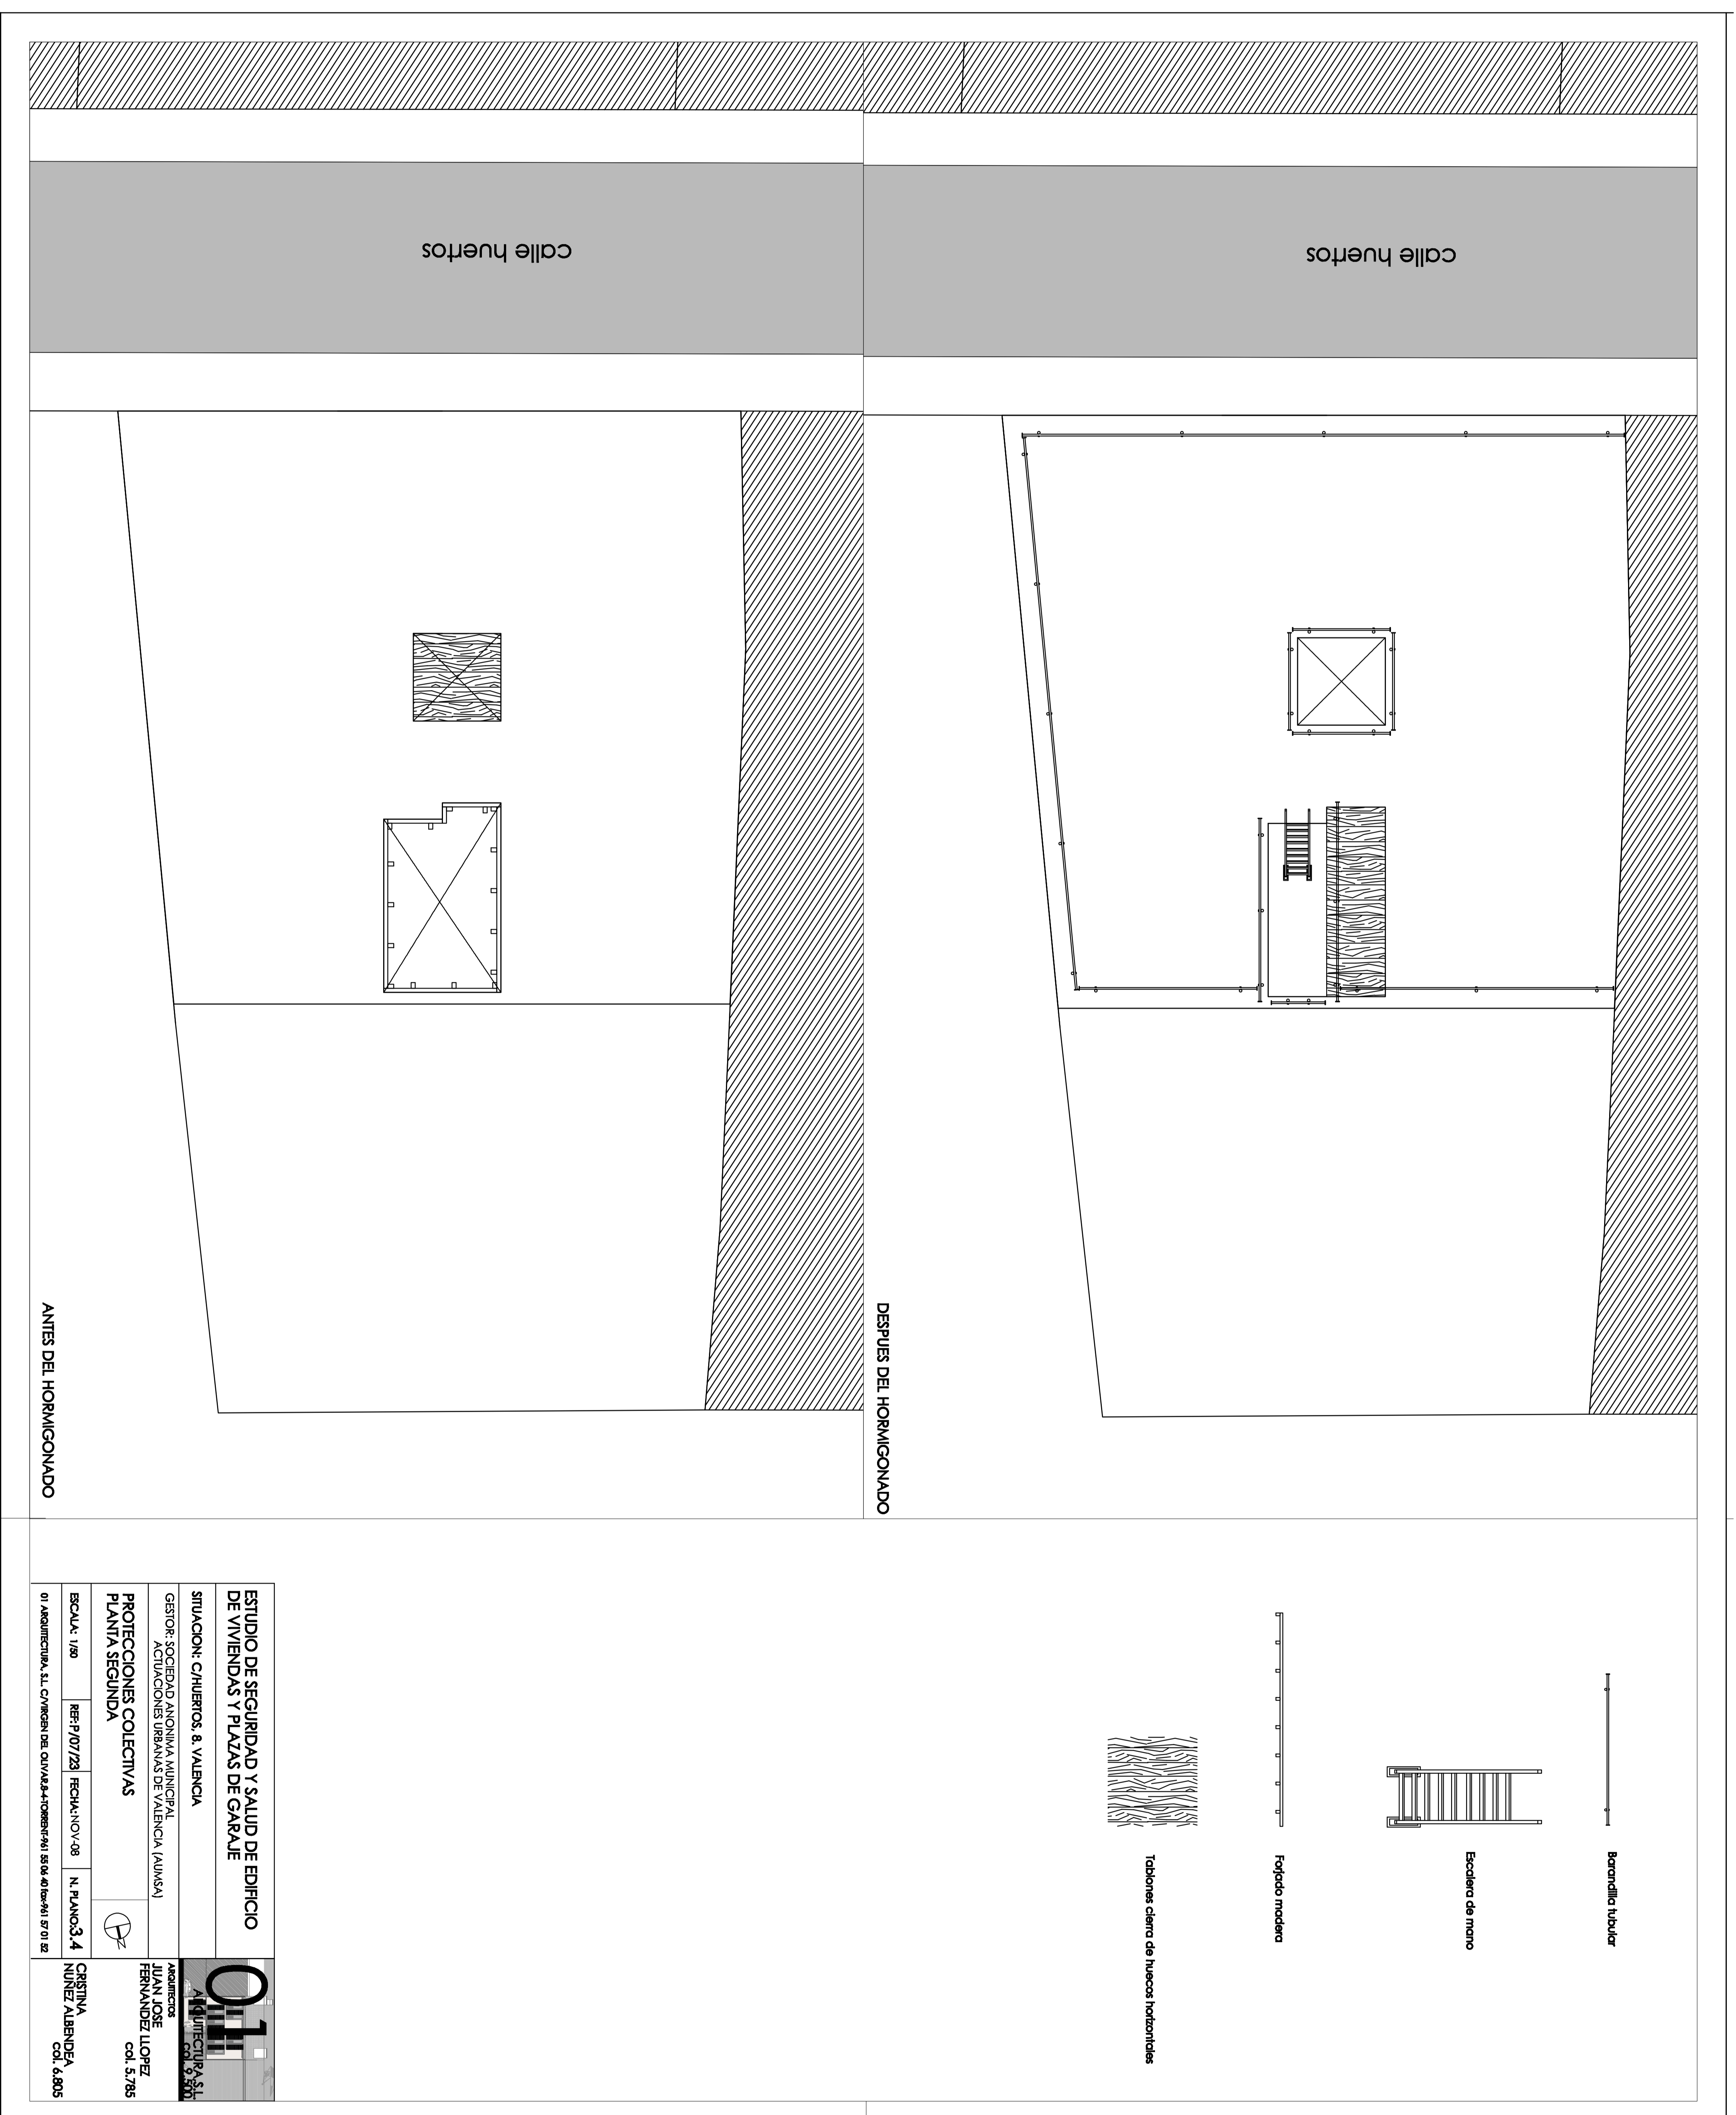

ESTUDIO DE SEGURIDAD Y SALUD DE EDIFICIO DE VIVIENDAS Y PLAZAS DE GARAJE
 SITUACION: CHUERROS, 8, VALENCIA
 GESTOR: SOCIEDAD ANONIMA MUNICIPAL ACCIONES URBANAS DE VALENCIA (SAUVA)
PROTECCIONES COLECTIVAS PLANTA SEGUNDA
 ESCALA: 1/80 FECH: 07/23 FECHA: 10/18 N. PLANO: 3, 4
 01 ARQUITECTA, S.L. C/ALBA DE LOS HERENOS, 18 46100 BURJASSOT (VA)

OTI
 OTRAS TUBERIAS
 INGENIERIA DE PROYECTO
 ASOCIACION
JUAN JOSE LLÓPEZ
 INGENIERO DE PROYECTO
 col. 5.785
CRISTINA NÚÑEZ ALBEROLA
 col. 6.805

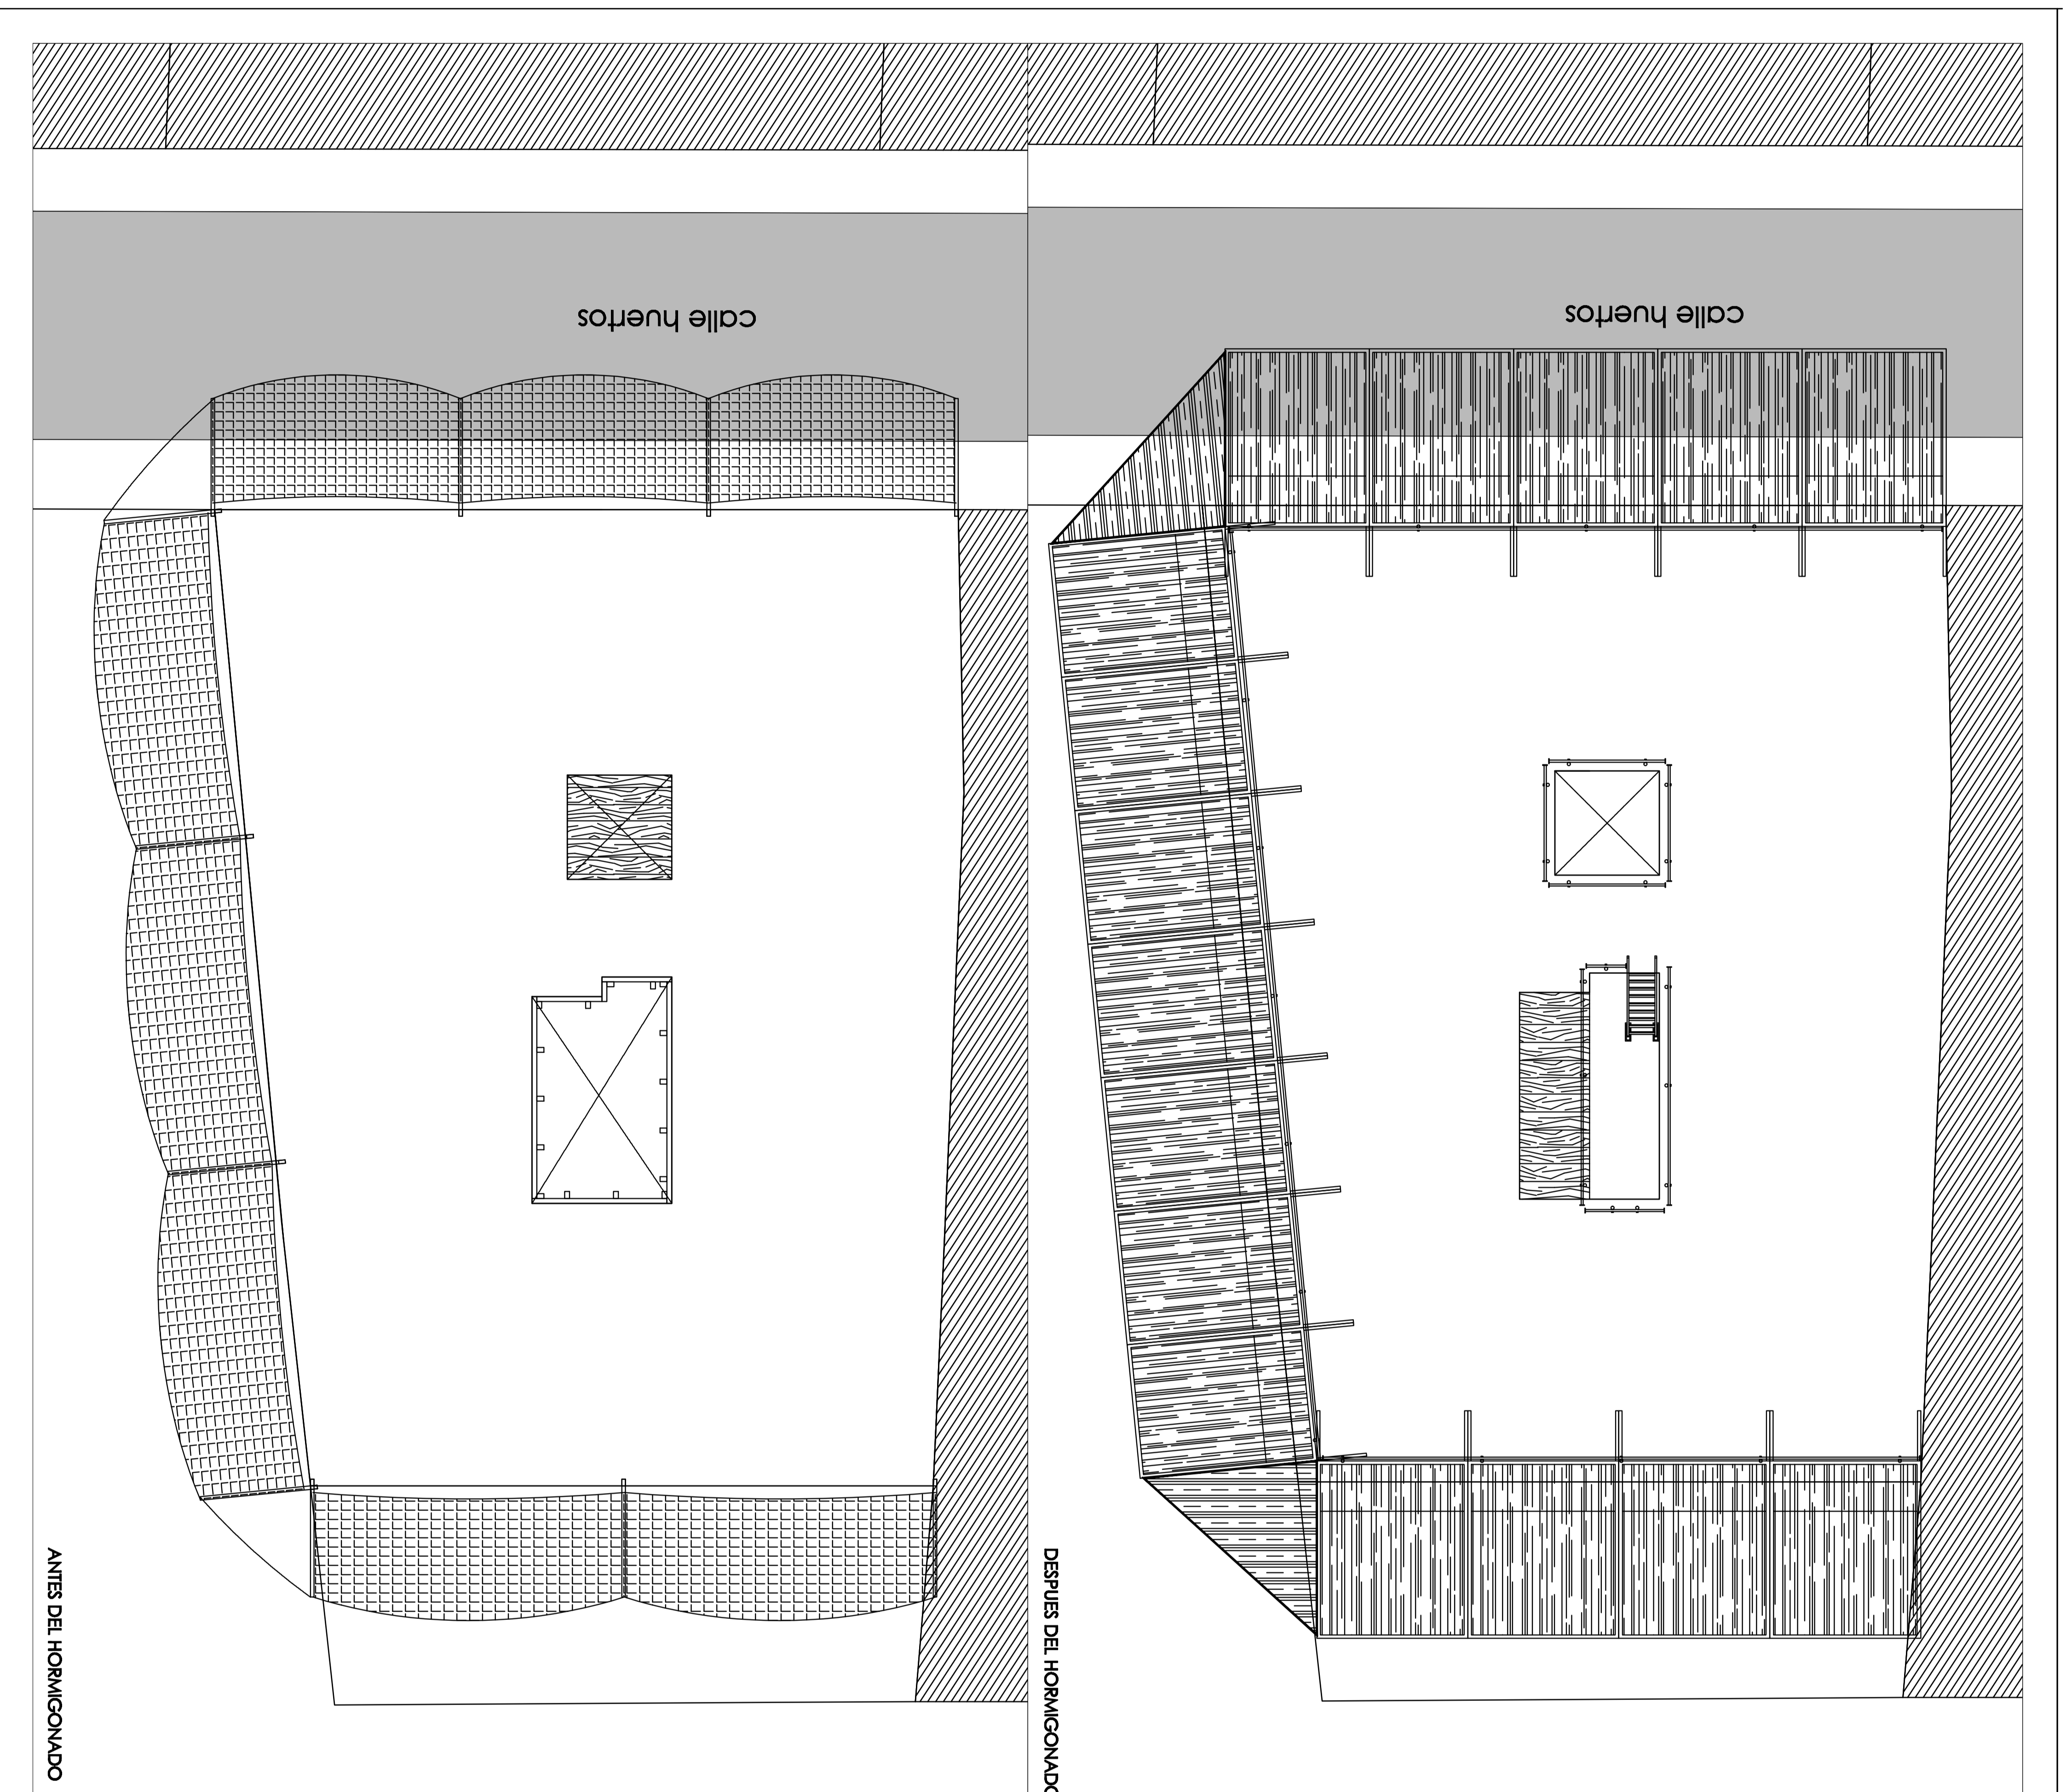

ANTES DEL HORMIGONADO

DESPUES DEL HORMIGONADO

ESTUDIO DE SEGURIDAD Y SALUD DE EDIFICIO DE VIVIENDAS Y PLAZAS DE GARAJE

SITUACION: CHUERROS, 8, VALENCIA

GESTOR: SOCIEDAD ANONIMA MUNICIPAL ACCIONES URBANAS DE VALENCIA (SAUAV)

PROTECCIONES COLECTIVAS PLANTA PRIMERA


ESCALA: 1/20

FECHA: 17/07/28

FECHA: 10/07/28

N. PLANO: 3

01 ARQUITECTURA, S.L. CAMINO DEL OLIVAR 42 TORRENTAVAL 46100 BURJASSOT

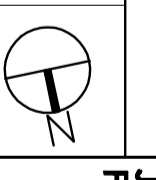

OH

ARQUITECTURA, S.L.

AVDA. DE LA PAZ, 10

46100 BURJASSOT


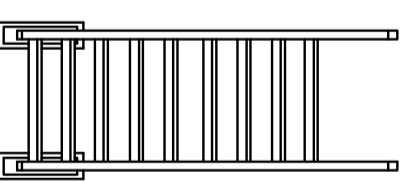

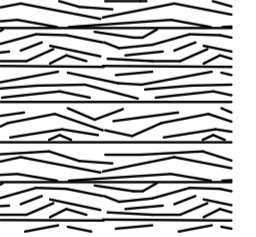
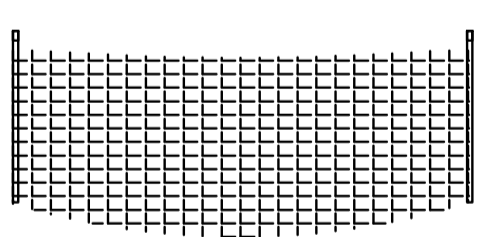
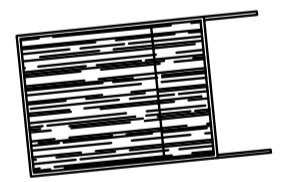
TEL: 96 351 11 11


WWW.OH-VALENCIA.COM

ASISTENTE: CRISTINA NUNEZ ALBUQUERQUE

PROYECTISTA: JUAN JOSE FERNANDEZ LOPEZ


COL: 5.785

-  Barandilla tubular
-  Escalera de mano
-  Fajado madera
-  Tablones claro de huecos horizontales
-  Red de seguridad con periconites
-  Manguetina

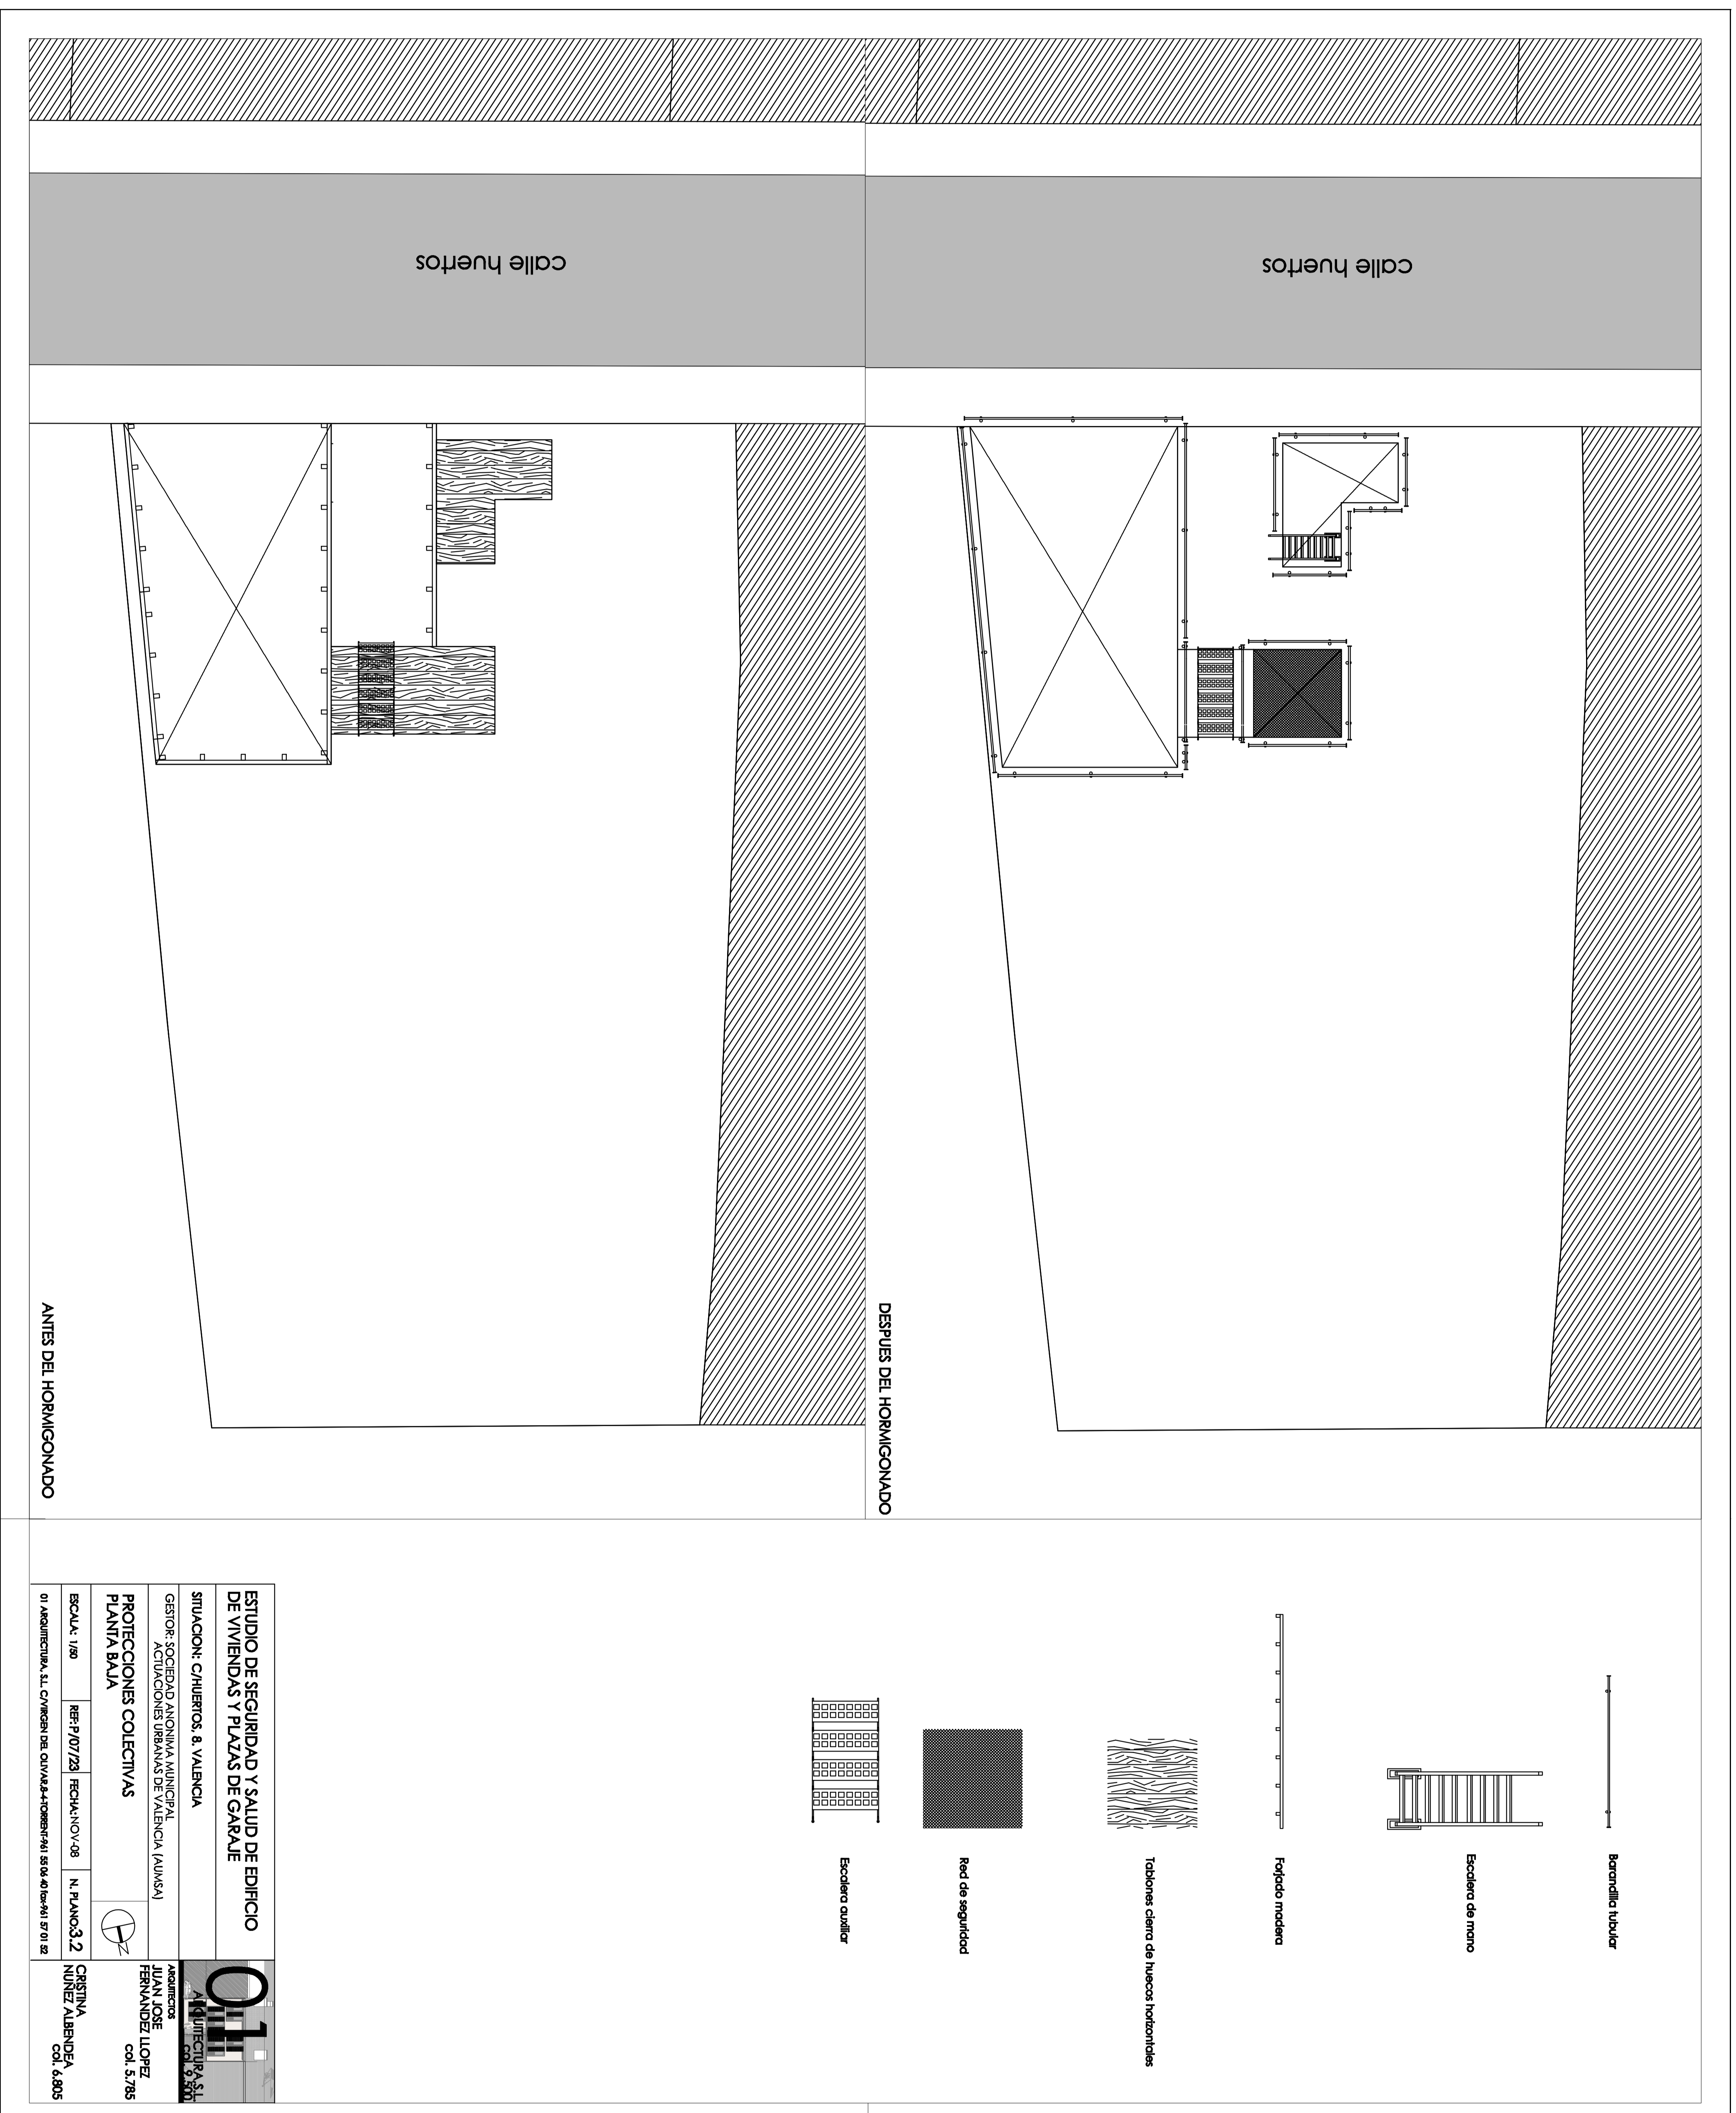


ESTUDIO DE SEGURIDAD Y SALUD DE EDIFICIO
 DE VIVIENDAS Y PLAZAS DE GARAJE
 SITUACION: CHUERROS, 8, VALENCIA
 GESTOR: SOCIEDAD ANONIMA MUNICIPAL
 ACCIONES URBANAS DE VALENCIA (SAUVA)
 PROTECCIONES COLECTIVAS
 PLANTA BAJA

OSI
 O.S.I. INGENIERIA, S.L.
 AVANTECER
 DE
 FERNANDEZ LOPEZ
 COL. 5.785
 C/REINA
 VICTORIA
 46100
 ESCALA: 1/80
 RES P/07/2018
 FECHA: NOV/08
 N. PLANO: 3.2
 O.S.I. INGENIERIA, S.L. C/REINA VICTORIA 46100

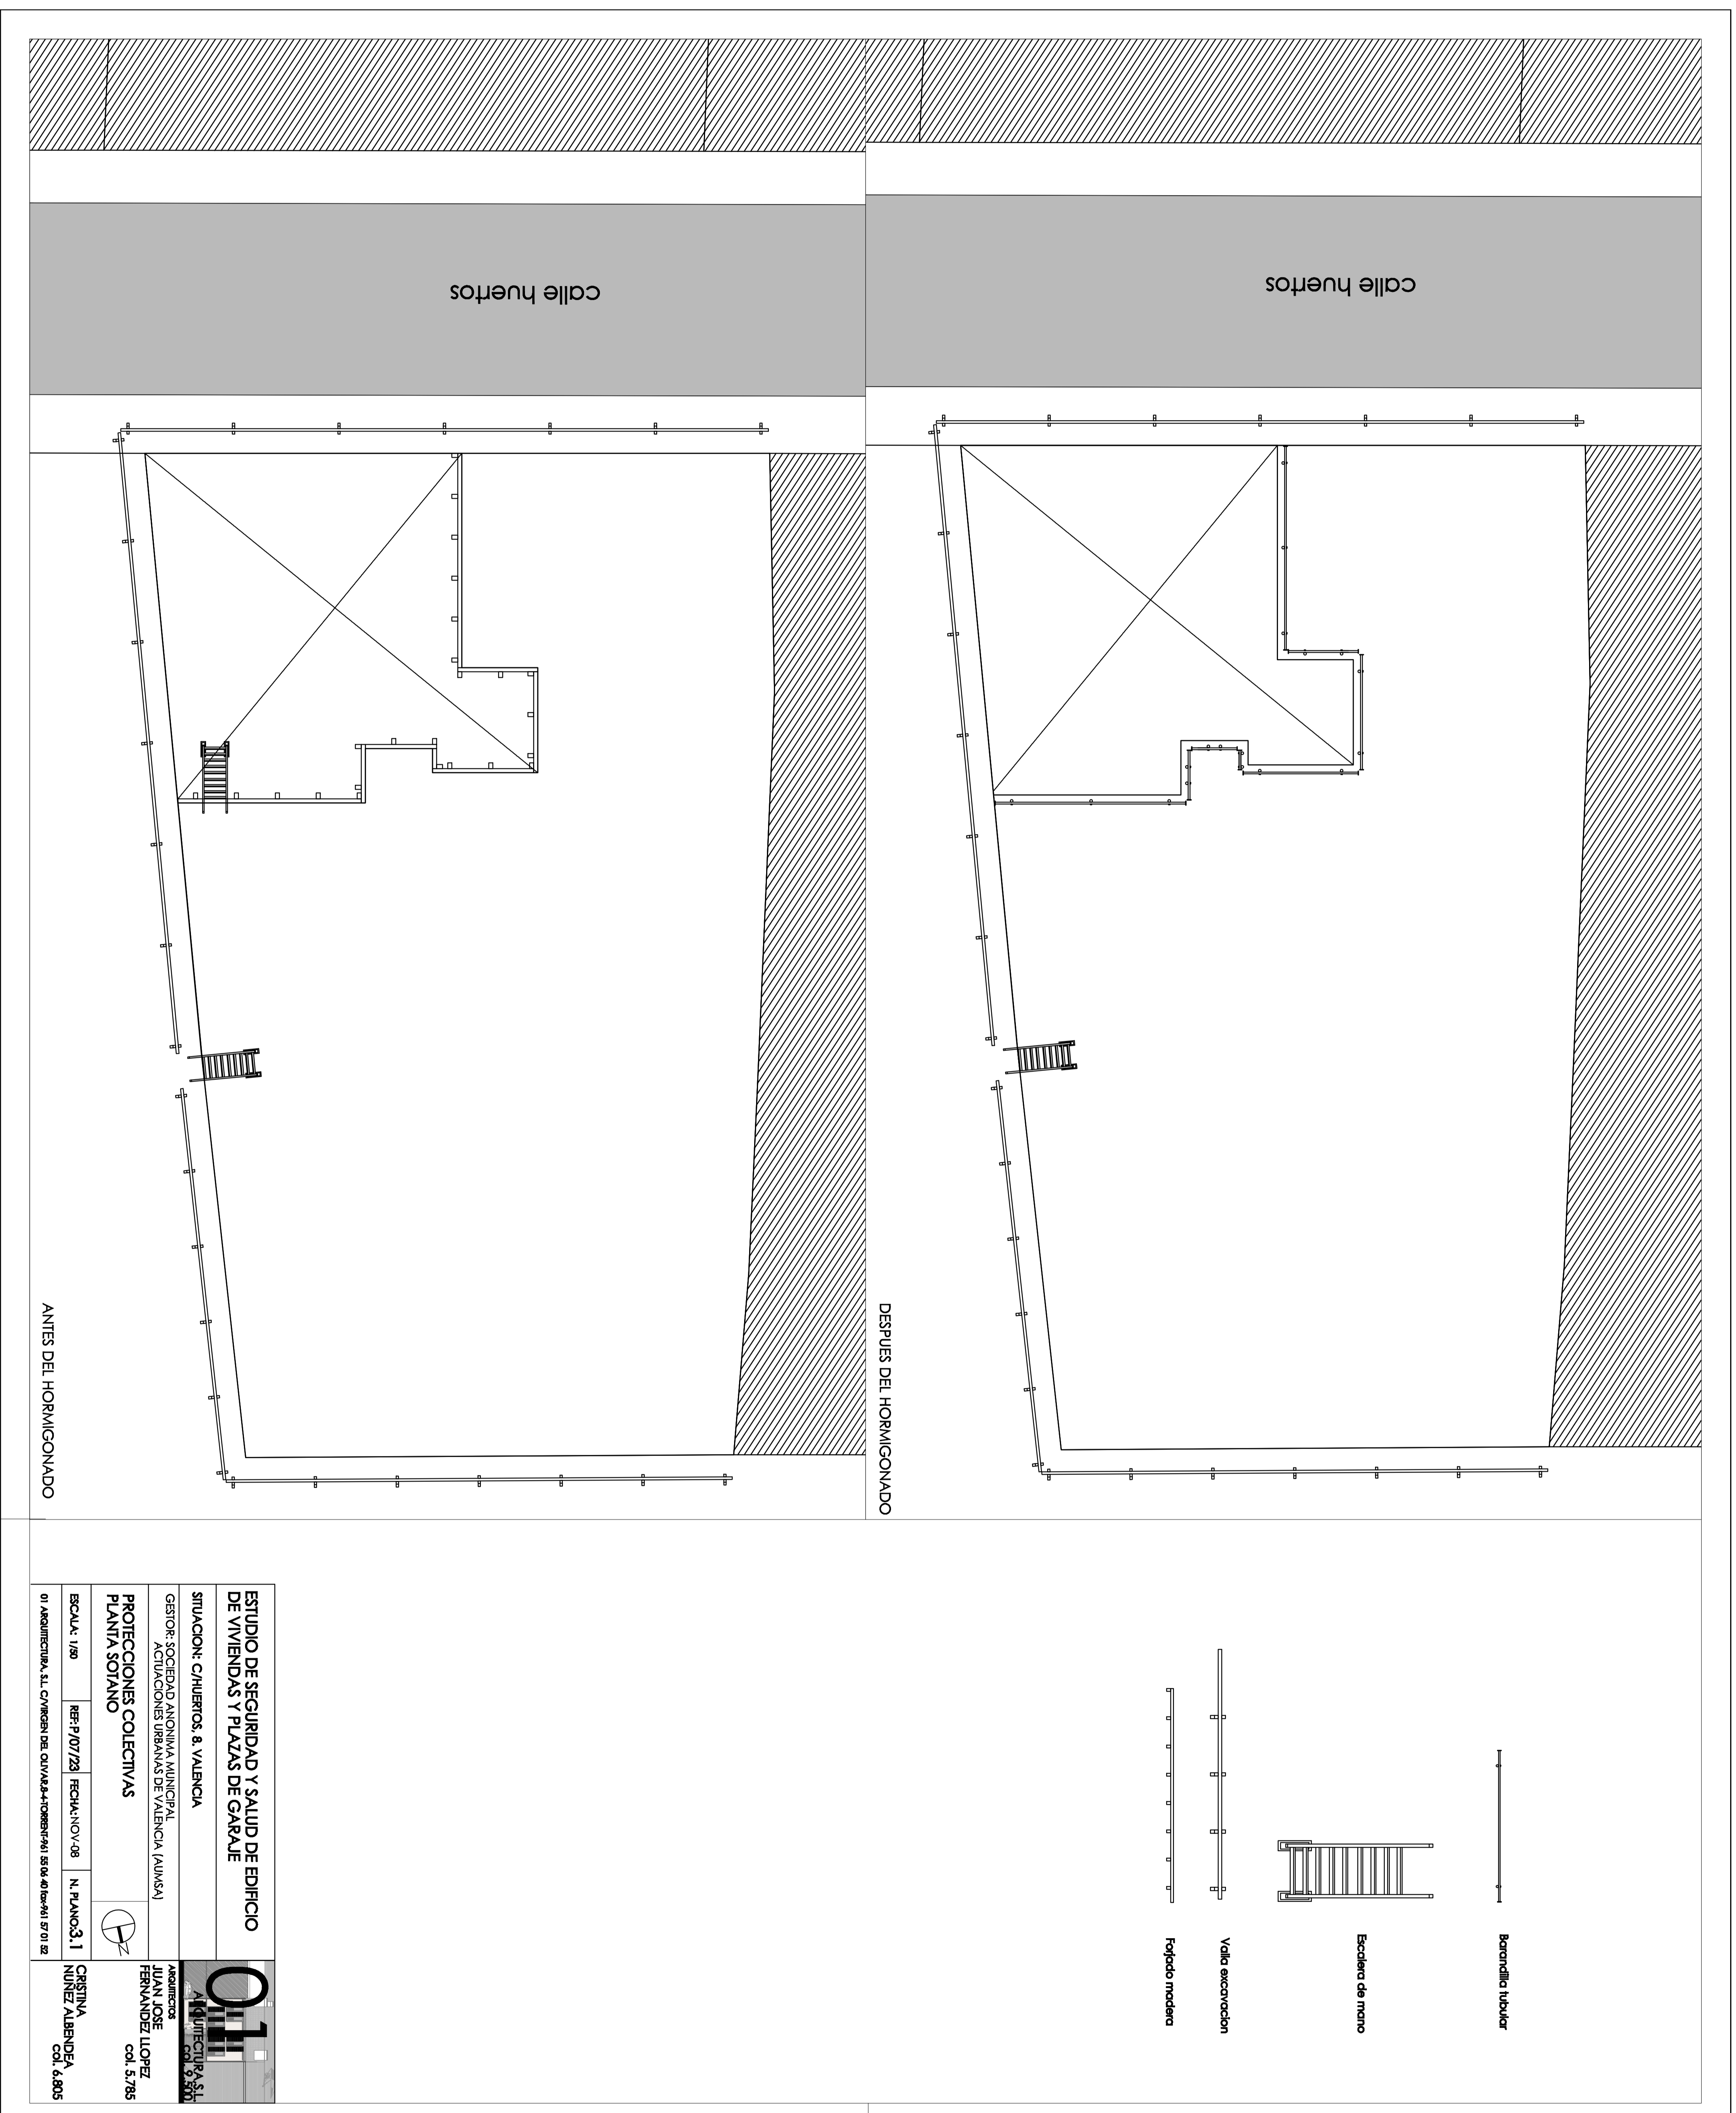

ESTUDIO DE SEGURIDAD Y SALUD DE EDIFICIO DE VIVIENDAS Y PLAZAS DE GARAJE
 SITUACION: CHUERROS, 8, VALENCIA
 GESTOR: SOCIEDAD ANONIMA MUNICIPAL ACTIVACIONES URBANAS DE VALENCIA (SAUVA)
PROTECCIONES COLECTIVAS
PLANTA SOTANO

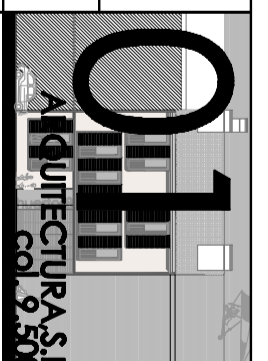
O.M. ARQUITECTOS S.L.
 AVDA. DE LA PAZ, 10
 46100 BURJASSOT (VA)
 T. 96 351 11 11
 F. 96 351 11 12
 www.omarquitectos.com

AUTOR: **CERRA**
 INGENIERO: **ABRIL**
 COL. 4.805

ESCALA: 1/20 REF: P/07/20 FECHA: NOV/08 N. PLANO: 3.1
 © ARQUITECTURA S.L. C/AVDA. DE LA PAZ, 10 BURJASSOT (VA) 46100

ESTUDIO DE SEGURIDAD Y SALUD DE EDIFICIO DE VIVIENDAS Y PLAZAS DE GARAJE
 SITUACION: C/HUERTOS, 8, VALENCIA
 GESTOR: SOCIEDAD ANONIMA MUNICIPAL ACTUACIONES URBANAS DE VALENCIA (AUMSA)
 ARQUITECTOS: JUAN JOSE FERNANDEZ LLOPEZ col. 5.785
 ALZADO
 PROTECCIONES COLECTIVAS
 ESCALA: 1/50 RRF: P/07/23 FECHA: NOV-08 N. PLANO: 5.1
 01 ARQUITECTURA, S.L. C/IRIGEN DEL OLIVAR 8-4 TORRENT-461 55 06 40 IKA-941 57 01 82
 CRISTINA NUNEZ ALBENDEA col. 6.805

