


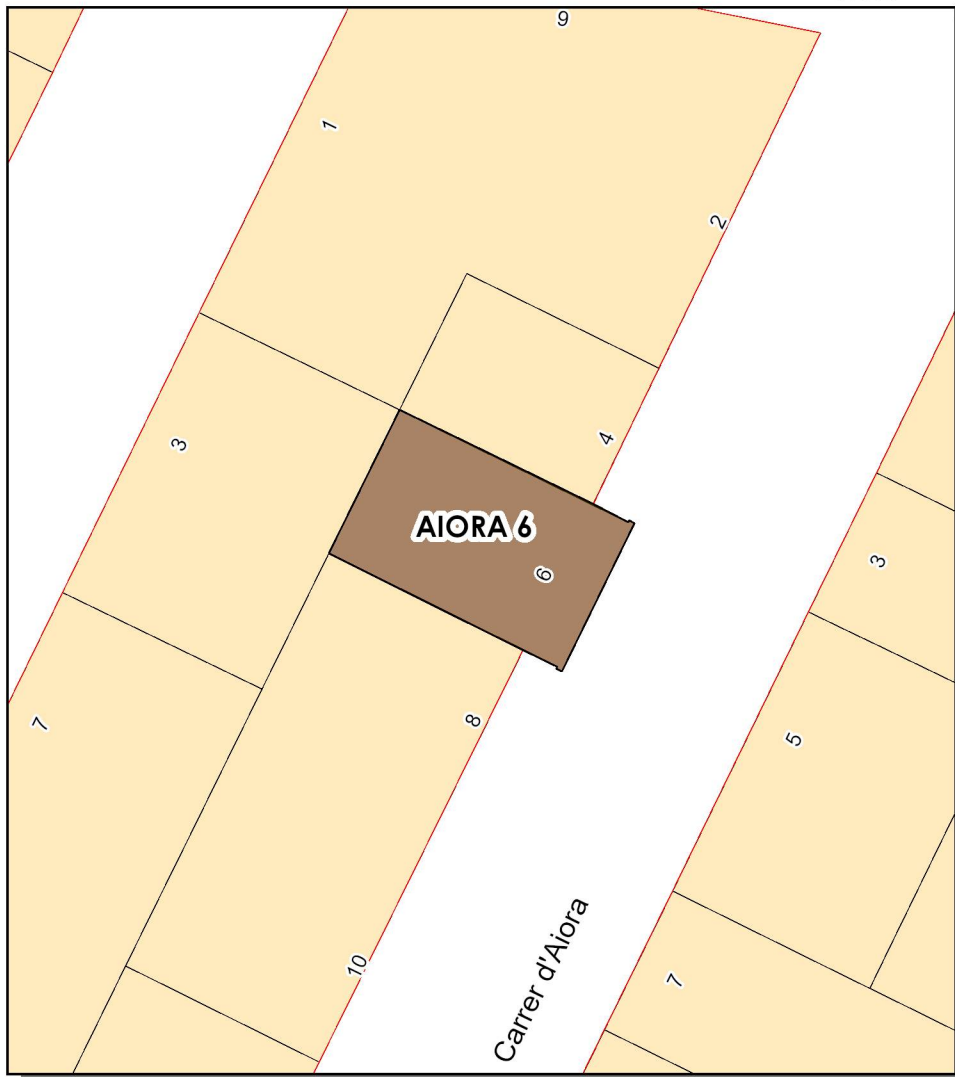

INFORMACIÓN CARTOGRÁFICA **FUERA DE CENTRO HISTÓRICO**
Escala:1:500



DATOS DEL RMSER	Libro	Tomo	Sección	Finca nº
	PRINCIPAL	II	SOLARES	51

DATOS DE SITUACIÓN	Distrito	Barrio
Emplazamiento	PATRAIX	PATRAIX
C	AIORA	Nº 6

DATOS CATASTRALES	Ref. 4420903YJ2742A	Sup. 184,22 m2
--------------------------	---------------------	----------------

ORDEN DE EDIFICACIÓN INDIVIDUALIZADA	Sup. Orden 184,22 m2
---	----------------------

DATOS DEL REGISTRO DE LA PROPIEDAD DE VALENCIA Nº 2							
Libro	Tomo	Folio	Finca	Libro	Tomo	Folio	Finca
255	2955	6	11359	255	2955	36	11364
255	2955	12	11360	255	2955	42	11365
255	2955	18	11361	255	2955	48	11366
255	2955	24	11362	255	2955	54	11367
255	2955	30	11363	255	2955	60	11368

DATOS ADMINISTRATIVOS		Nº Expediente	03A01 / 2020 / 30
Orden individualizada	Res:GL-3268	Fecha : 14/06/2022	Fecha DOGV: 14/07/2022
Resolución	Res: Fecha :		
Archivo provisional por solicitud de licencia	Res: Fecha :	Archivo definitivo por cumplimiento del deber	Res: Fecha :
Otras resoluciones			
Observaciones:			