


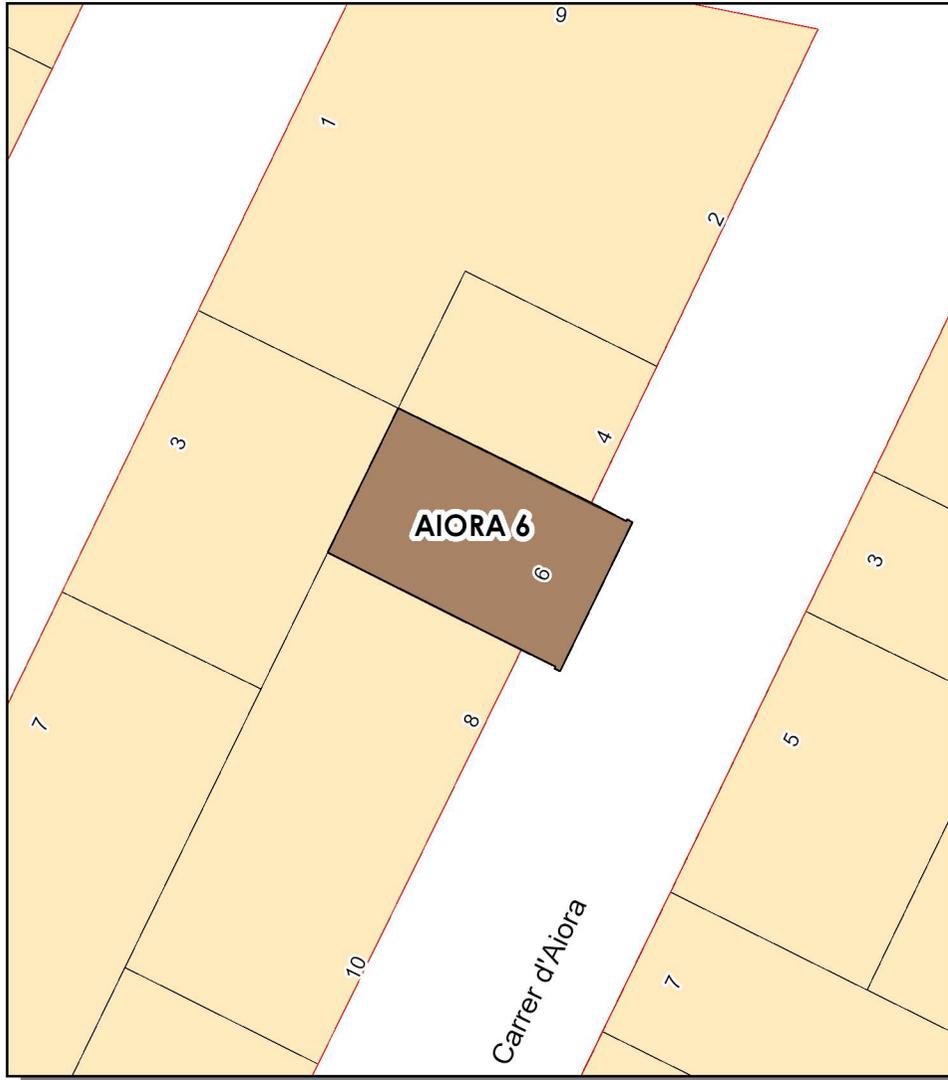

INFORMACIÓN CARTOGRÁFICA **FUERA DE CENTRO HISTÓRICO**
Escala: 1:500



DATOS DEL RMSER	Libro	Tomo	Sección	Finca nº
	PRINCIPAL	II	SOLARES	51

DATOS DE SITUACIÓN	Distrito	Barrio
Emplazamiento	PATRAIX	PATRAIX
C	AIORA	Nº 6

DATOS CATASTRALES	Ref. 4420903YJ2742A	Sup. 184,22 m2
--------------------------	---------------------	----------------

ORDEN DE EDIFICACIÓN INDIVIDUALIZADA	Sup. Orden 18422 m2
---	---------------------

DATOS DEL REGISTRO DE LA PROPIEDAD DE VALENCIA Nº 2							
Libro	Tomo	Folio	Finca	Libro	Tomo	Folio	Finca
255	2955	66	11369				
255	2955	72	11370				
255	2955	78	11371				
255	2955	84	11372				

DATOS ADMINISTRATIVOS		Nº Expediente	03A01 / 2020 / 30
Orden individualizada	Res: GL-3268	Fecha : 14/06/2022	Fecha DOGV: 14/07/2022
Resolución	Res:	Fecha :	
Archivo provisional por solicitud de licencia	Res:	Fecha :	Archivo definitivo por cumplimiento del deber
Otras resoluciones	Res:	Fecha :	
Observaciones:			