





Signat electrònicament per:

Antefirma

REGIDOR/A DELEGAT/D'A - DELEGACIÓ DE PLANIFICACIÓ I GESTIÓ URBANA	JUAN MANUEL GINER CORELL	Nom	MARIA MERCEDES CASANOVA LLORENS	Manuel Latorre Hernandez
SECRETARIA D'AREA I - SECRETARIA D'AREA I	MANUEL LATORRE HERNANDEZ	Data	25/10/2023	25/10/2023
SECRETARIA D'AREA I - SECRETARIA D'AREA I	MANUEL LATORRE HERNANDEZ	Emissor cert	ACCV/CA-120	ACCV/CA-120
SECRETARIA D'AREA I - SECRETARIA D'AREA I	MANUEL LATORRE HERNANDEZ	Núm. sèrie cert	2366164026298633339	684961108230255397
SECRETARIA D'AREA I - SECRETARIA D'AREA I	MANUEL LATORRE HERNANDEZ	Núm. sèrie cert	15090562305038643061	8423408727567016351
SECRETARIA D'AREA I - SECRETARIA D'AREA I	MANUEL LATORRE HERNANDEZ	Núm. sèrie cert	87756133866192103183	45227853186186166




REGISTRO MUNICIPAL DE SOLARES Y EDIFICIOS A REHABILITAR



AJUNTAMENT DE VALÈNCIA
Àrea de Desenvolupament Urbà i Vivienda
Servici de Asesorament Urbanístic i Programasió

CENTRO HISTÓRICO
Escala: 1:500

INFORMACIÓN CARTOGRÁFICA

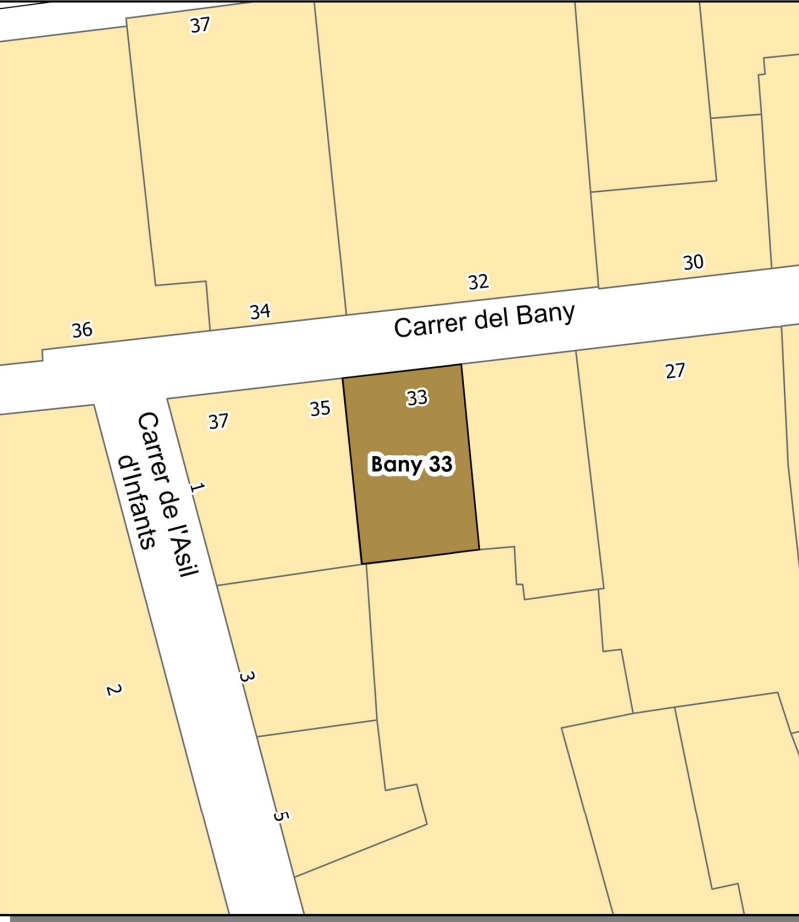

Esta información, sólo válida para la parcela requerida, es copia fiel de la Base de Datos del RMSER en la fecha de su emisión. No tiene carácter vinculante para la Administración, salvo que fuese debidamente certificada

DATOS DEL RMSER

Libro	Tomo	Sección	Finca nº
PRINCIPAL	I	SOLARES	46

DATOS DE SITUACIÓN

Distrito	Barrio		
CIUTAT VELLA	VELLUTERS		
Emplazamiento	Calle	Bany	Nº
			33

DATOS CATASTRALES

Ref. 5226902YJ2752E	Sup.	133 m2
---------------------	------	--------

ORDEN DE EDIFICACIÓN INDIVIDUALIZADA

Sup. Orden	133 m2
------------	--------

DATOS DEL REGISTRO DE LA PROPIEDAD DE VALÈNCIA Nº 3

Libro	Tomo	Folio	Finca	Libro	Tomo	Folio	Finca
177	1637	139	2083	156	1537	98	8056
106	1258	65	285	190	1697	199	9479
231	1915	8	7784				
301	2276	97	12675				
191	1700	167	9507				

DATOS ADMINISTRATIVOS

Orden individualizada Nº Expediente 03502 / 2023 / 14

Res:GC-424	Fecha : 07/09/2023	Fecha DOGV: 20/10/2023
------------	--------------------	------------------------

Resolución

Res:	Fecha :
------	---------

Archivo provisional por solicitud de licencia

Res:	Fecha :
------	---------

Archivo definitivo por cumplimiento del deber

Res:	Fecha :
------	---------

Otras resoluciones

Observaciones:

Fecha: 24/10/2023
Página de

