



AJUNTAMENT DE VALENCIA

Of. Técnica de Abastecimientos

JERUSALÉN

DISTRIBUCIÓN GENERAL DE PUESTOS

PROYECTO DE:

PLANO DE:

FECHA
ABRIL-2009


ESCALA
1/150

PLANO N°

1

EL ARQUITECTO MUNICIPAL

FRANCISCO RODRIGUEZ MARTI

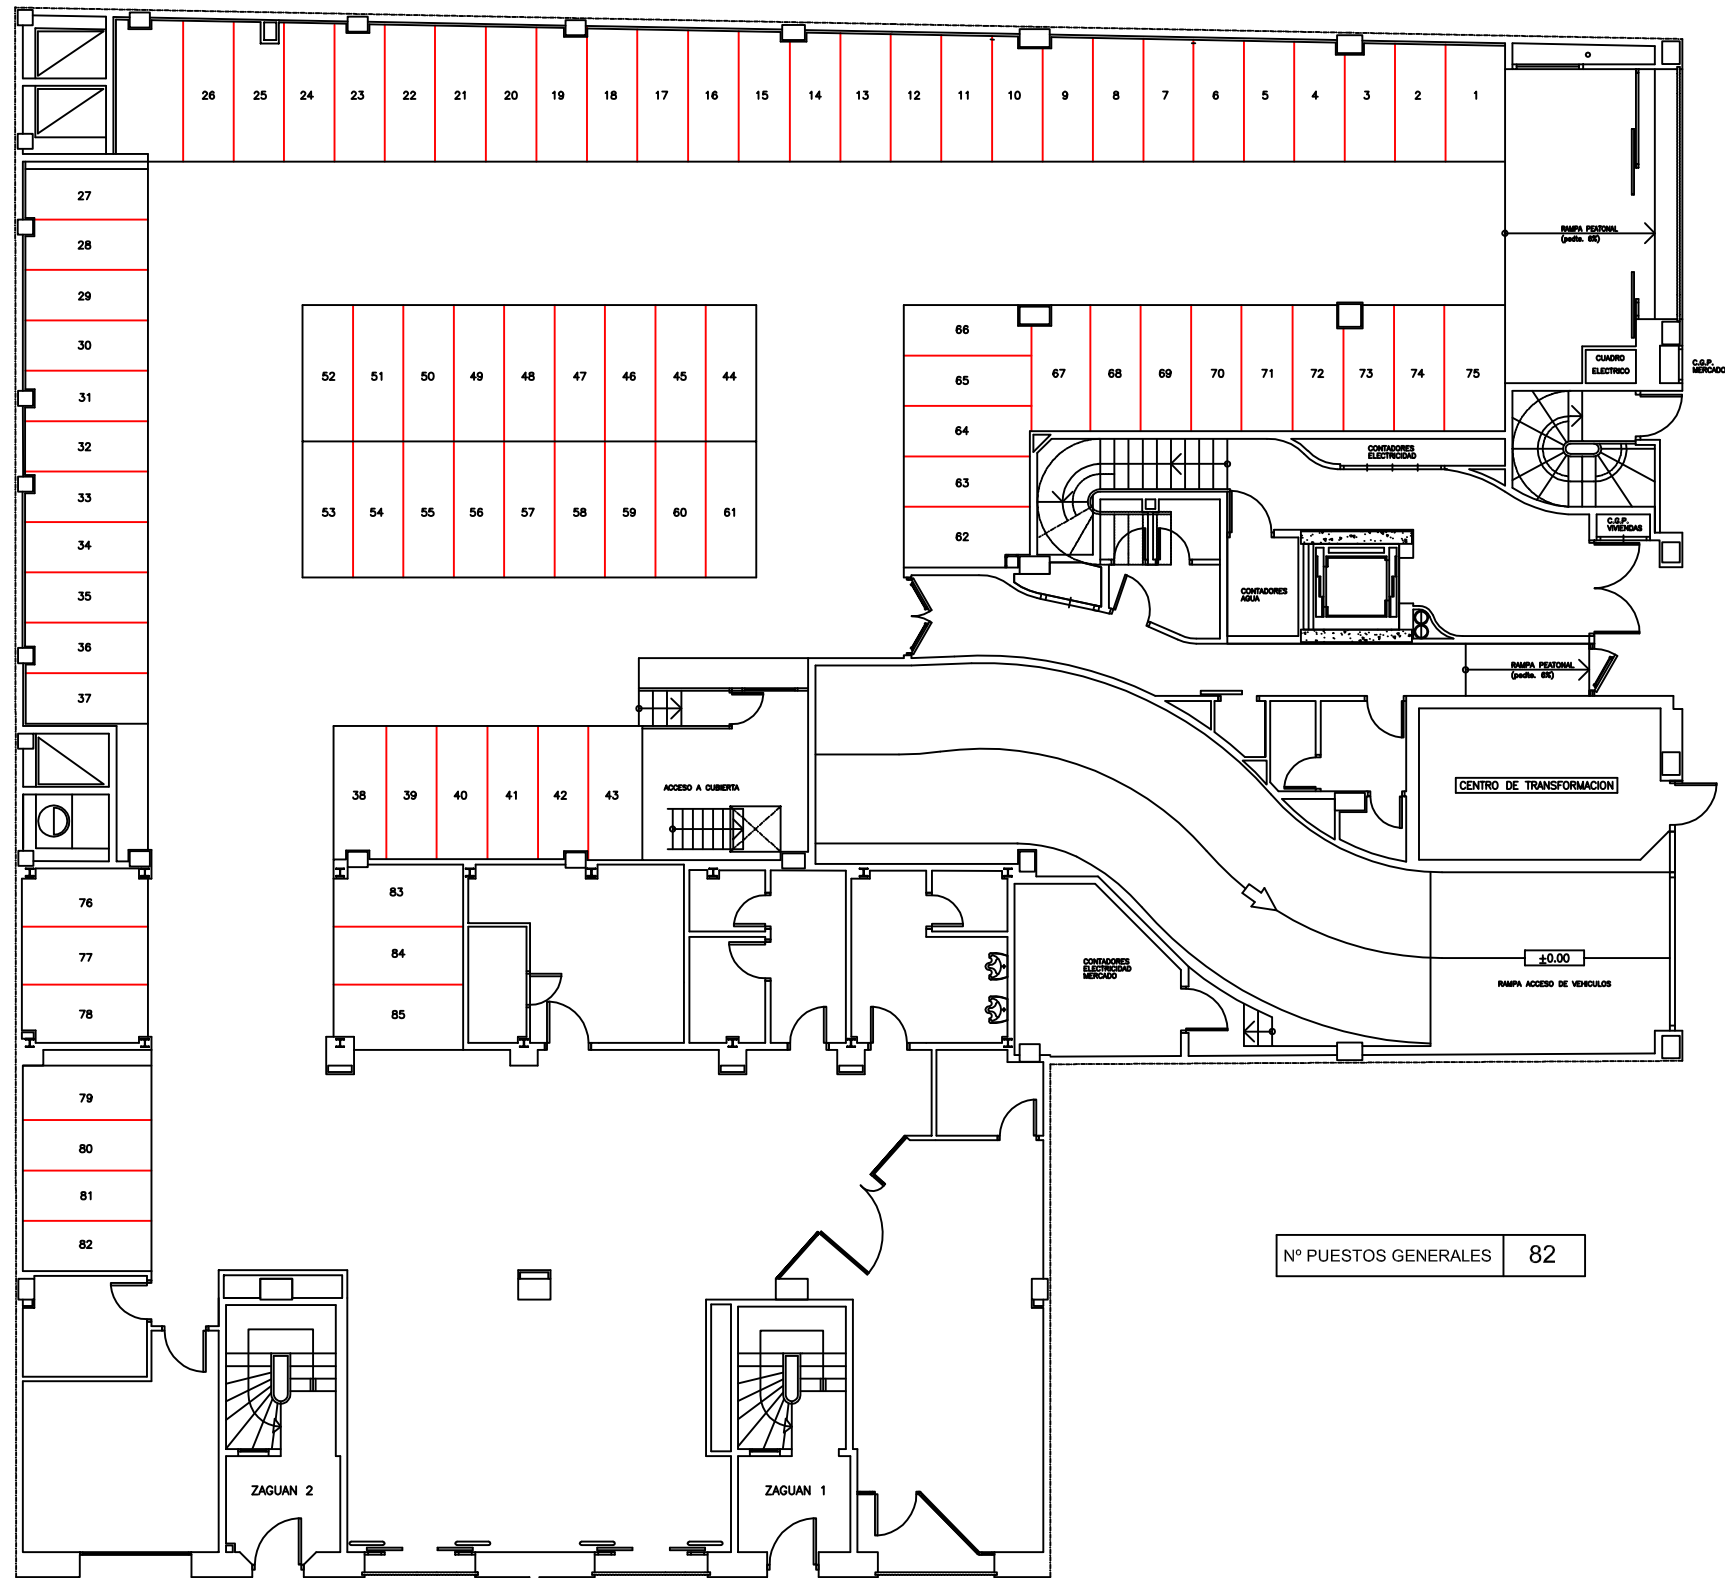



AJUNTAMENT DE VALENCIA

Of. Tecnica de Abastecimientos

JERUSALÉN

DISTRIBUCIÓN POR TITULARES

PROYECTO DE:

PLANO DE:

FECHA
ABRIL-2009

ESCALA
1/150

PLANO N°

2

EL ARQUITECTO MUNICIPAL

FRANCISCO RODRIGUEZ MARTI

