



AJUNTAMENT DE VALENCIA

Of. Tecnica de Abastecimientos

ROJAS CLEMENTE

DISTRIBUCIÓN GENERAL DE PUESTOS

PROYECTO DE:

FECHA
ABRIL-2009


ESCALA
1/150

PLANO N°

1

EL ARQUITECTO MUNICIPAL

FRANCISCO RODRIGUEZ MARTI

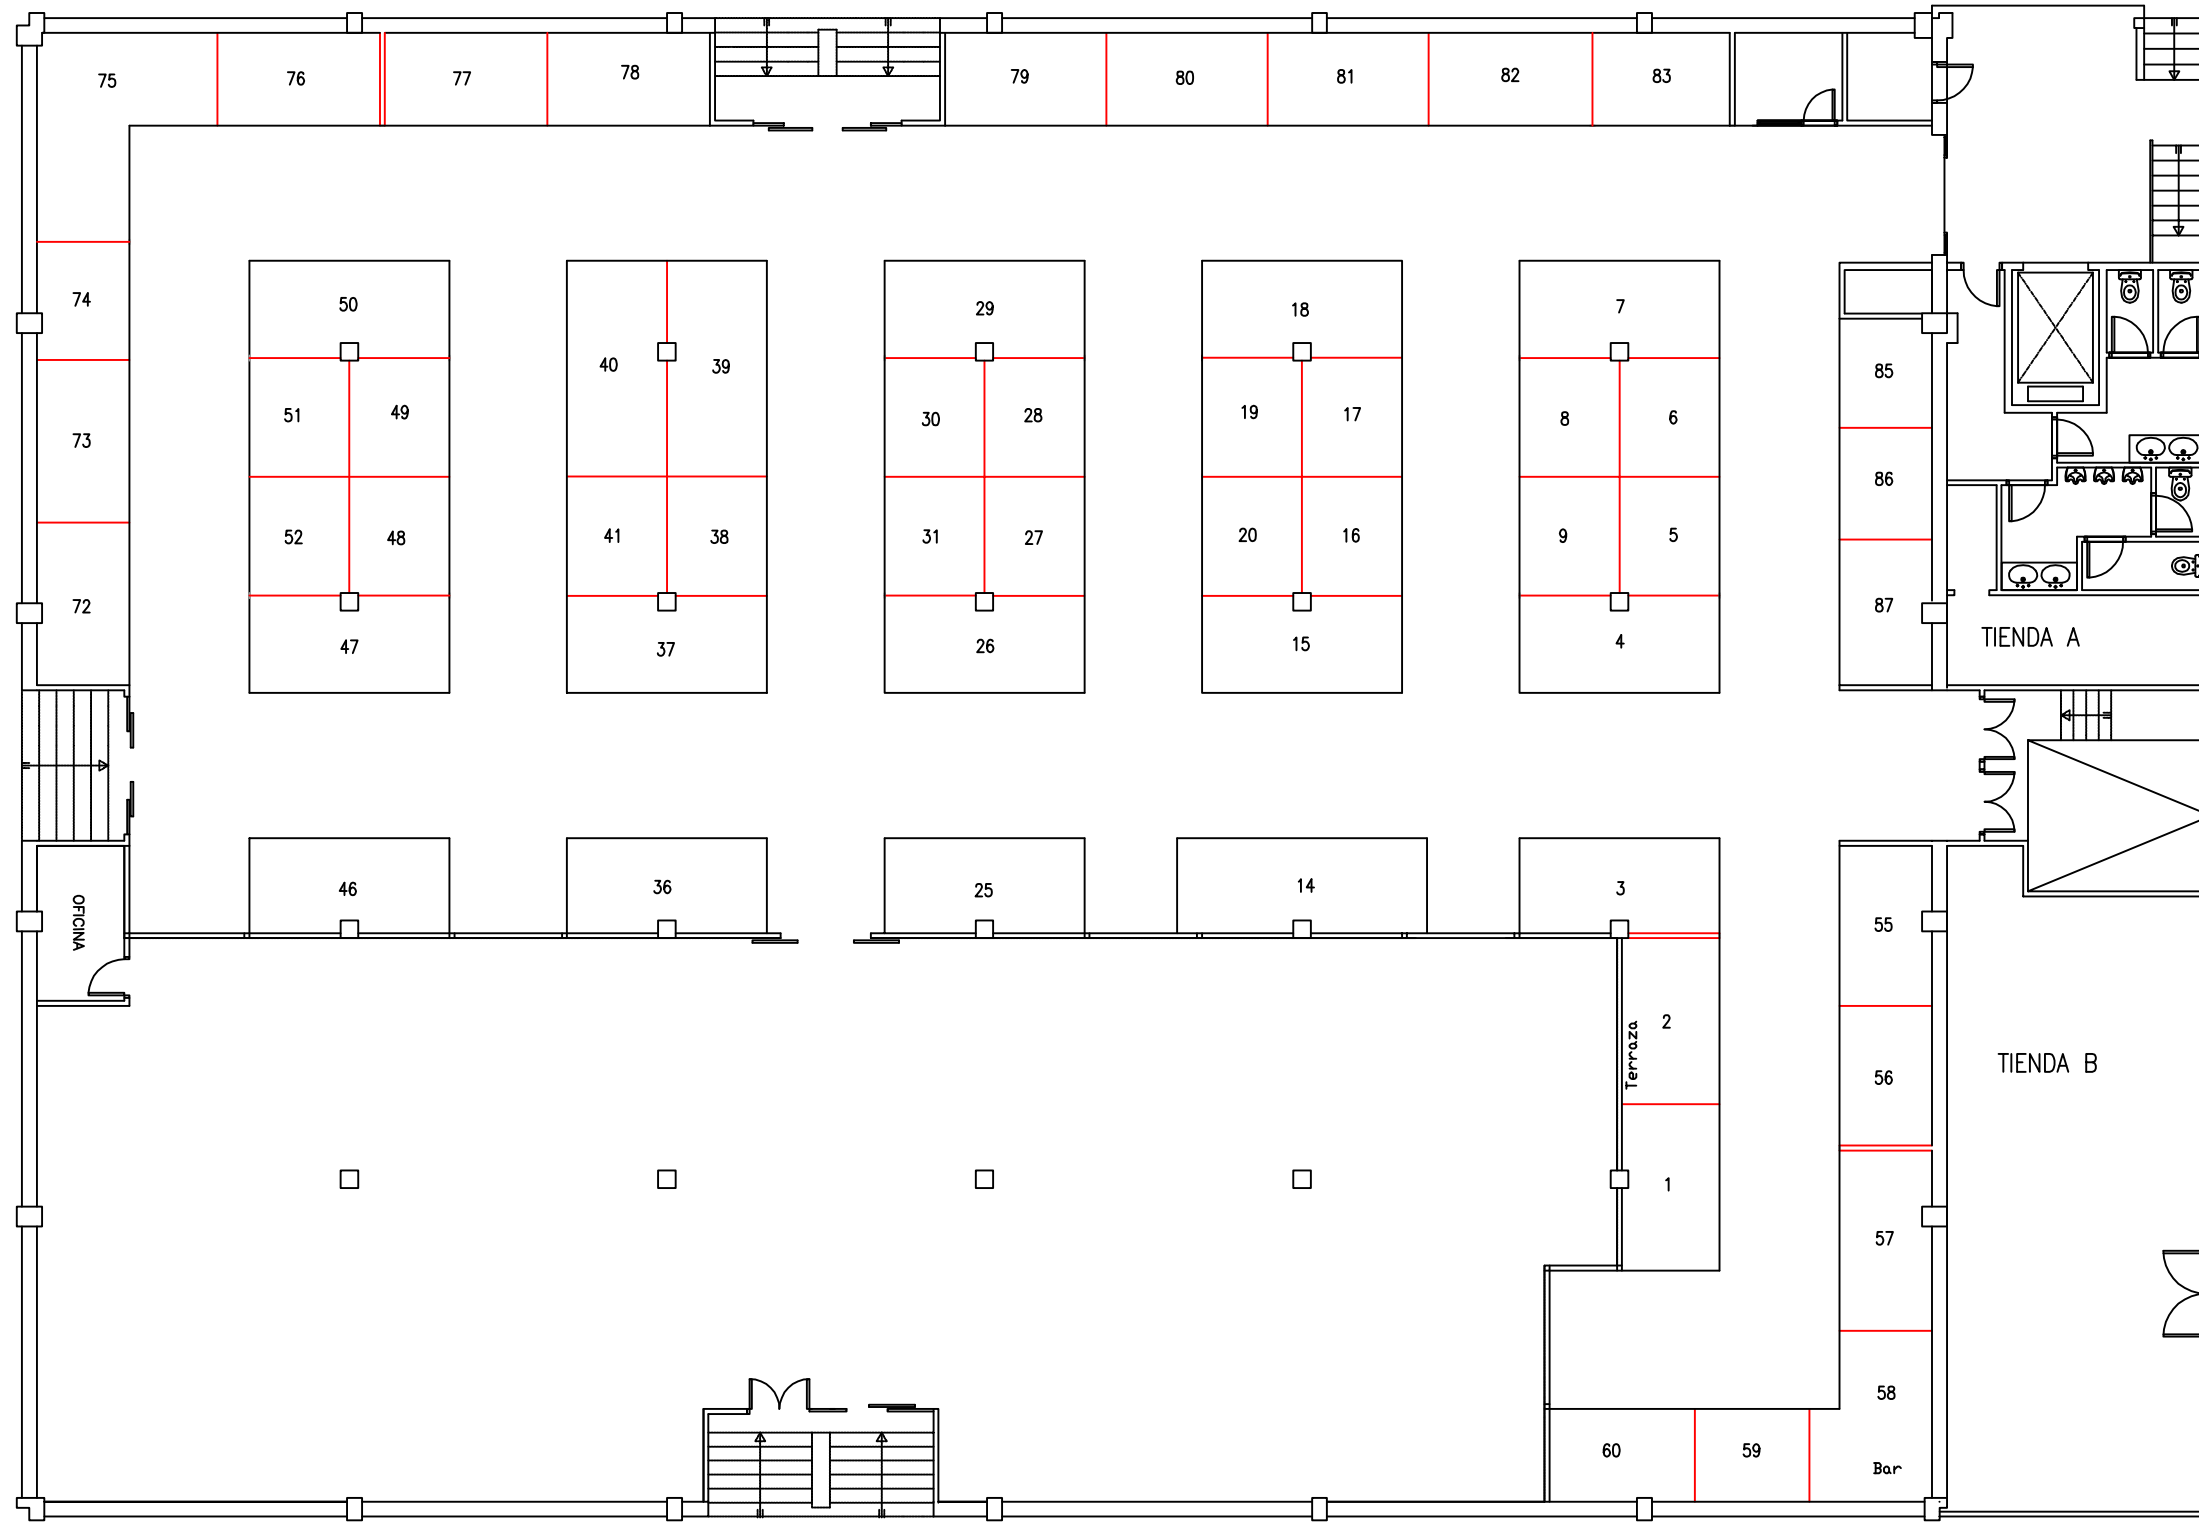

Nº PUESTOS GENERALES



Nota: La longitud del puesto 14 es 1 metro superior al resto



PUESTOS GENERALES	
Nº PUESTOS	
Nº PUESTOS OCUPADOS	
Nº PUESTOS SIN TITULAR	----

TIENDAS EXTERIORES	
Nº PUESTOS	2
Nº PUESTOS OCUPADOS	2
Nº PUESTOS SIN TITULAR	----

AYUNTAMENT DE VALENCIA

Of. Tecnica de Abastecimientos

ROJAS CLEMENTE

DISTRIBUCIÓN POR TITULARES

PROYECTO DE:

PLANO DE:

FECHA
ABRIL-2009

ESCALA
1/150

PLANO Nº

2

EL ARQUITECTO MUNICIPAL

FRANCISCO RODRIGUEZ MARTI