





CATASTRAL 2001



CATASTRAL 2005

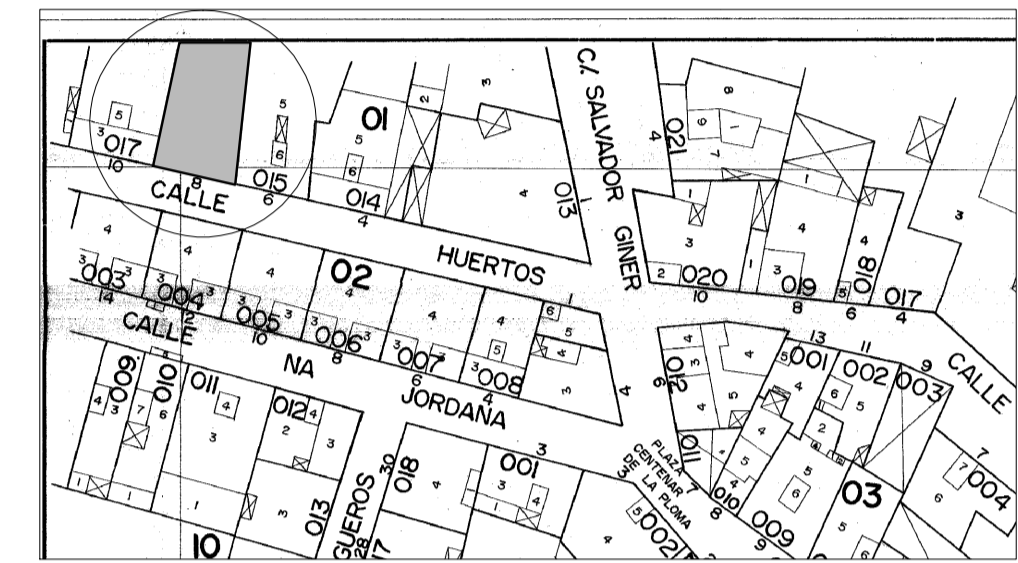

URBANA 1970

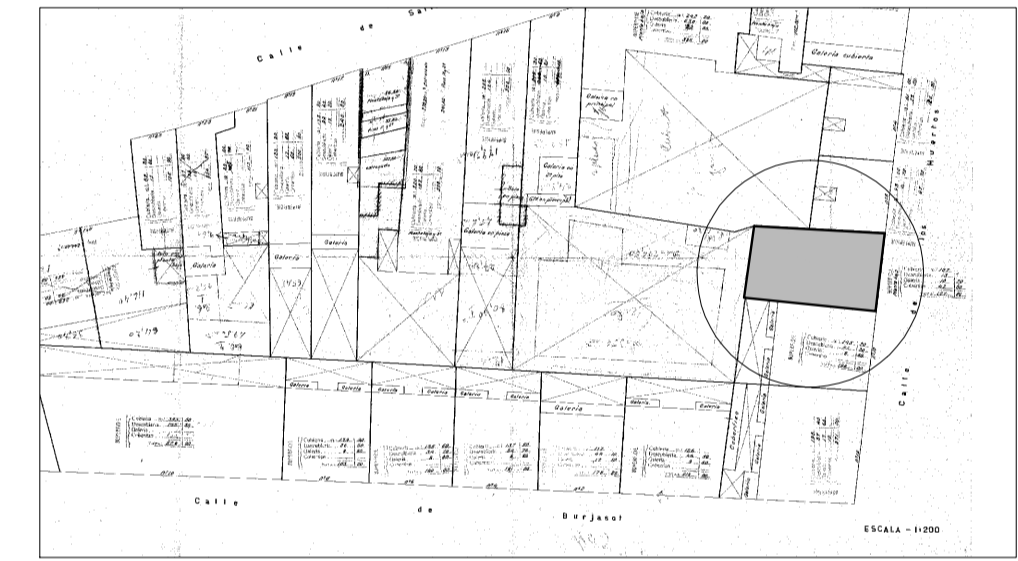

URBANA ANTERIOR A 1940

PROYECTO DE REPARCELACION PARA PROGRAMA DE ACTUACION AISLADA

SITUACION: C/ HUERTOS, 8. VALENCIA

GESTOR: SOCIEDAD ANONIMA MUNICIPAL
ACTUACIONES URBANAS DE VALENCIA (AUMSA)

INFORMACION HISTORICA CATASTRAL

ESCALA: 1/1000 REF: P/07/25 FECHA: NOV-08 N. PLANO: 2.2

01 ARQUITECTURA, S.L. C/VIRGEN DEL OLIVAR,8-4-TORRENT-961 55 06 40 fax-961 57 01 82

01

ARQUITECTURA, S.L.
col. 9.500

ARQUITECTOS
JUAN JOSE FERNANDEZ LLOPEZ
col. 5.785

CRISTINA NUÑEZ ALBENDEA
col. 6.805