


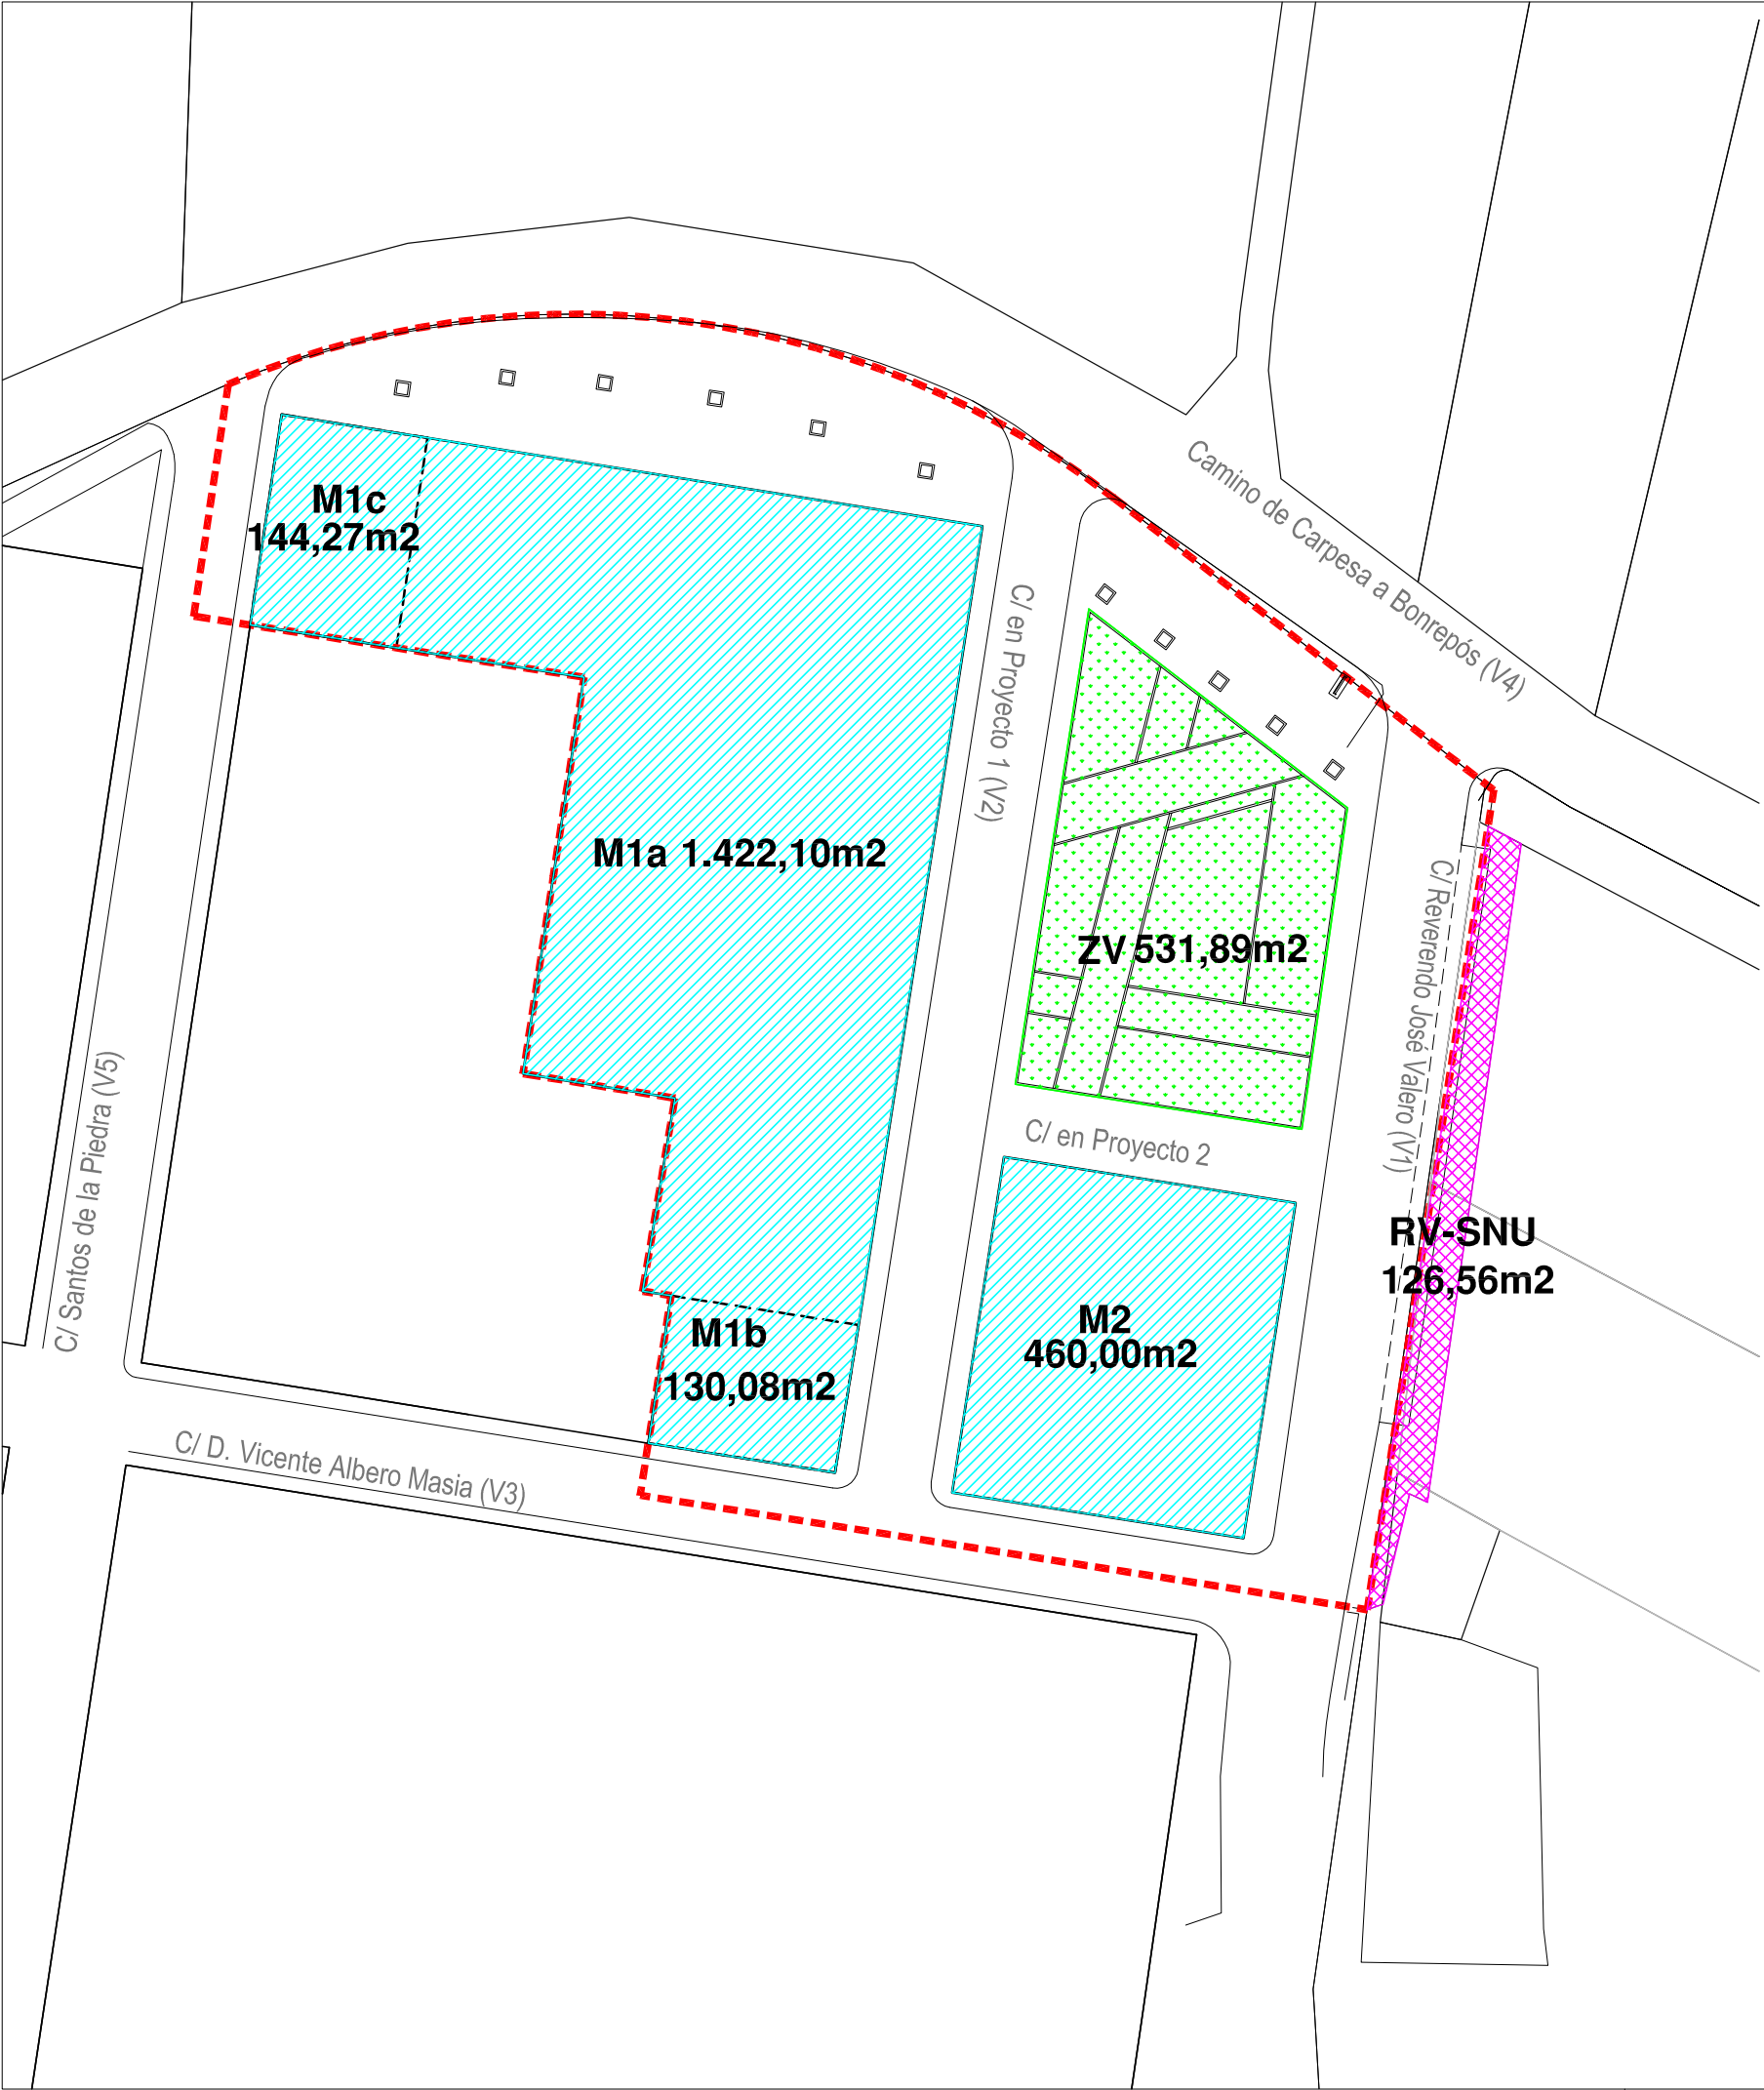

AREA REPARCELABLE
SUELO URBANO

DELIMITACIÓN



SOLARES EDIFICABLES



ZONA VERDE (ZV)



RED VIARIA (RV)

AREA EXTERNA A LA REPARCELABLE
SUELO NO URBANIZABLE



RED VIARIA (RV-SNU)

**PROYECTO DE REPARCELACIÓN
DE LA UNIDAD DE EJECUCIÓN UA-1
DEL P.E.R.I. DE CARPESA**

URBANIZADOR:
CONSTRUCCIONES FAIOS, S.L.

EMPLAZAMIENTO: **C/ Reverendo José Valero, C/ Albero Masiá
C/ Santos de la Piedra y Camino de Carpesa a Bonrepós**

ORDENACIÓN

PLANO:
DELIMITACIÓN DE LA RED Y RESERVAS DEL SUELO DOTACIONAL

REFERENCIA	FECHA	ESCALA	Nº PLANO
UA1-0203	octubre 2009	1/500	02.1

ARQUITECTO:

PEDRO R. VICENT MARTÍ
C/. El Carreró, 1-VALENCIA 46016 Telf.961862249/652980037 e-mail: pvicent@telefonica.net