


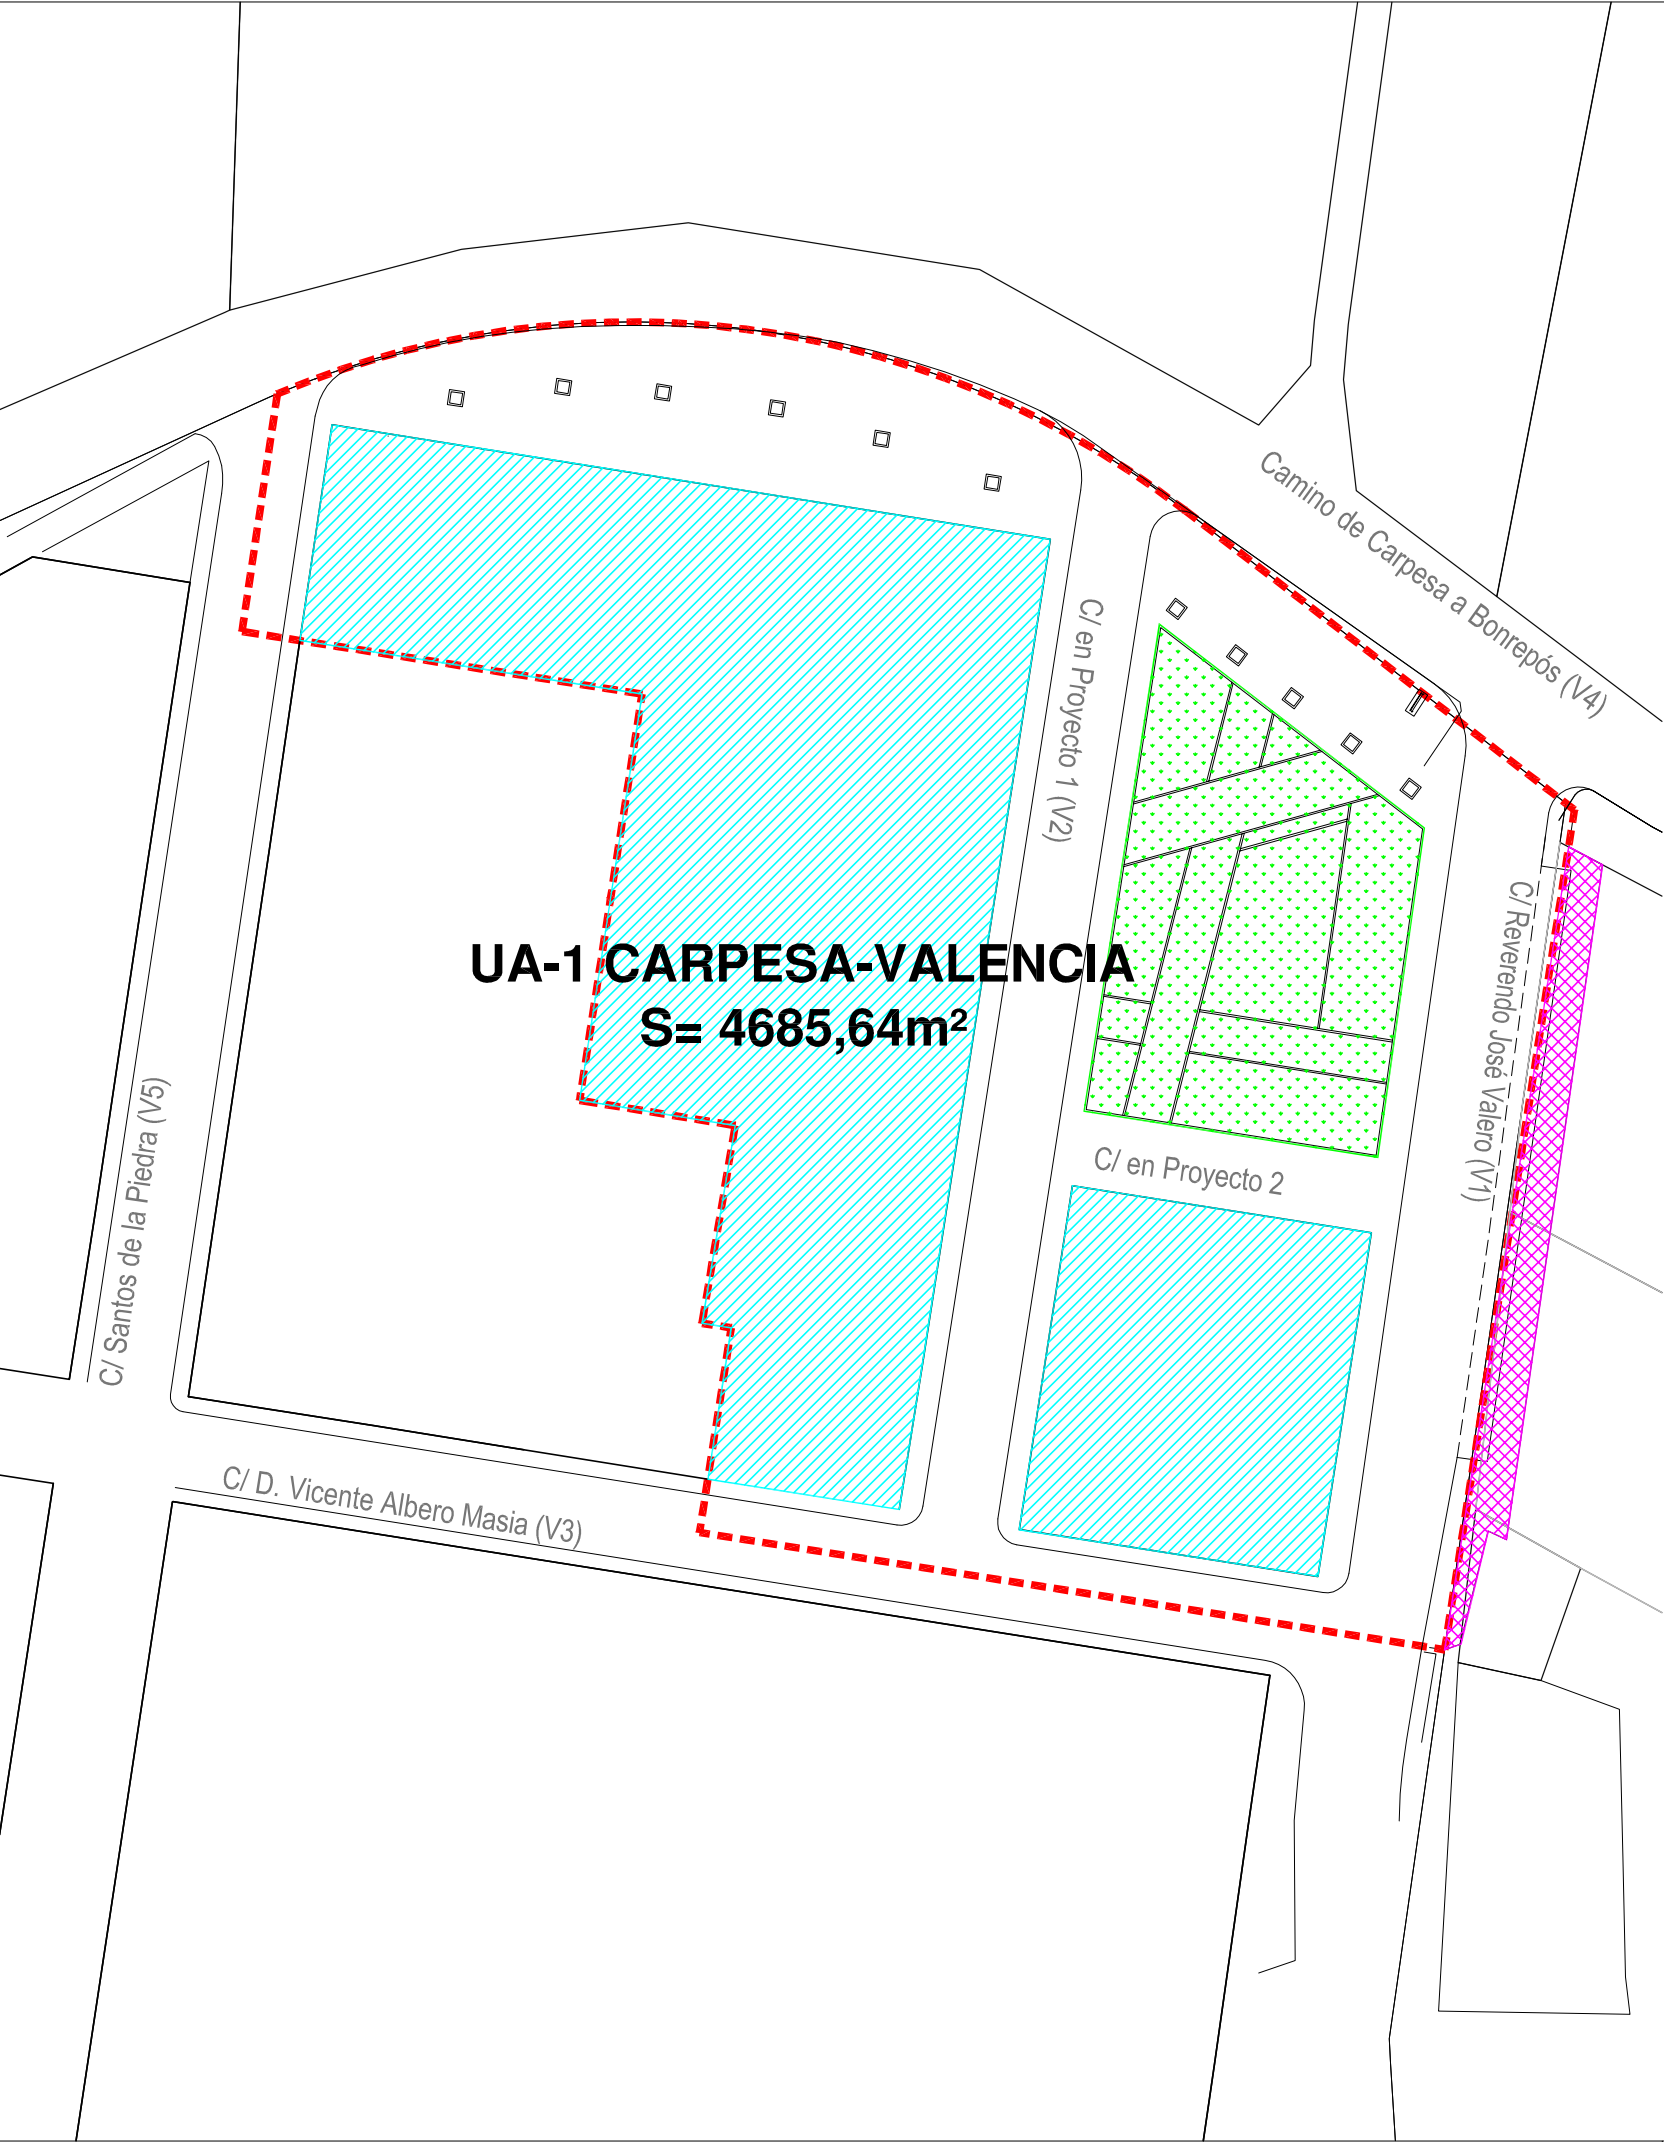

AREA REPARCELABLE  
SUELO URBANO

-----

DELIMITACIÓN

SOLARES EDIFICABLES

ZONA VERDE (ZV)

RED VIARIA (RV)

AREA EXTERNA A LA REPARCELABLE  
SUELO NO URBANIZABLE

RED VIARIA (RV-SNU)

PROYECTO DE REPARCELACIÓN  
DE LA UNIDAD DE EJECUCIÓN UA-1  
DEL P.E.R.I. DE CARPESA

URBANIZADOR:  
**CONSTRUCCIONES FAIOS, S.L.**

EMPLAZAMIENTO: **C/ Reverendo José Valero, C/ Albero Masiá**  
**C/ Santos de la Piedra y Camino de Carpesa a Bonrepós**

ORDENACIÓN

PLANO:  
**DELIMITACIÓN DE LA UNIDAD REPARCELABLE**

| REFERENCIA | FECHA        | ESCALA | Nº PLANO |
|------------|--------------|--------|----------|
| UA1-0203   | octubre 2009 | 1/500  | 03       |

ARQUITECTO:

**PEDRO R. VICENT MARTÍ**  
C/. El Carreró, 1-VALENCIA 46016 Telf.961862249/652980037 e-mail: pvicent@telefonica.net