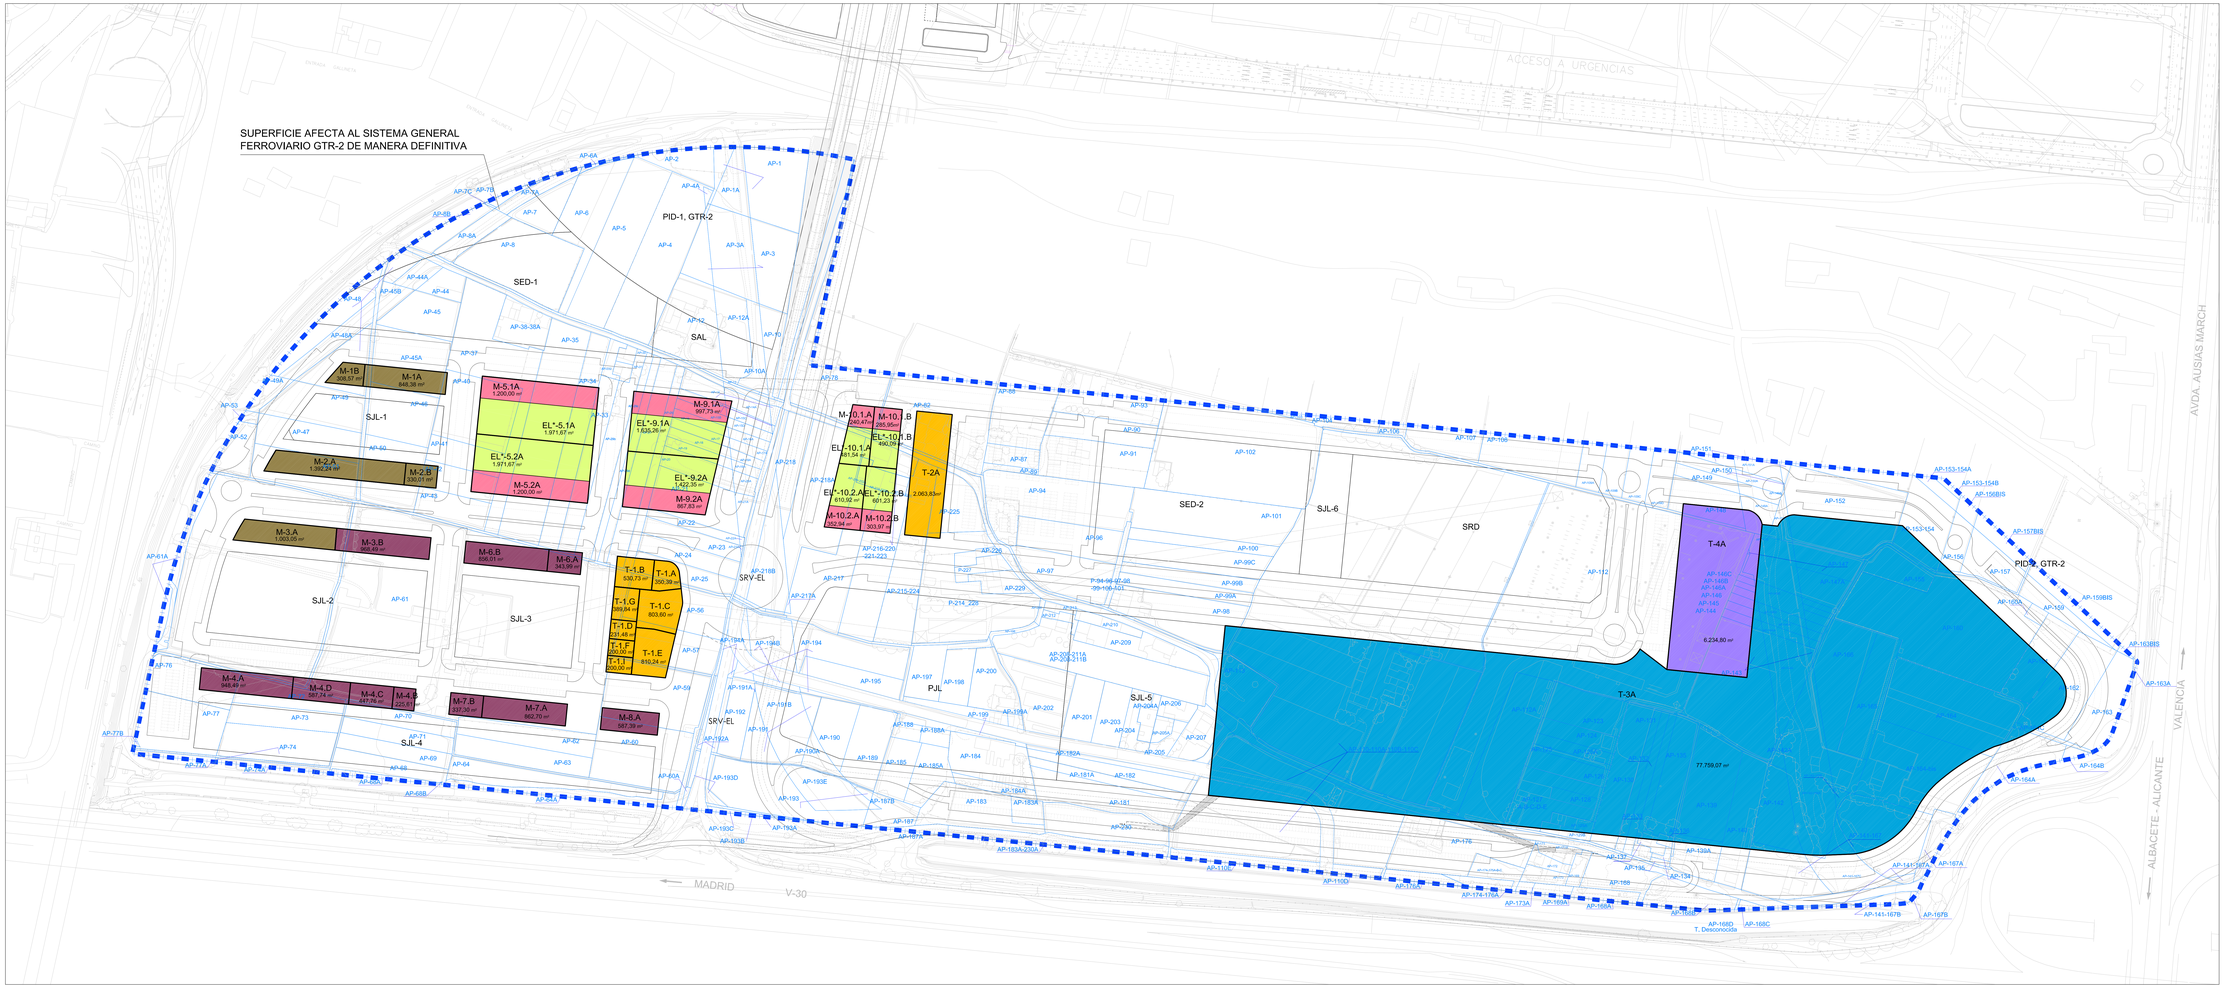

		COEFICIENTE DE VALOR
	RESIDENCIAL VL-EDA (EL)	1,000000000
	RESIDENCIAL VL-EDA (no EL)	0,916355264
	RESIDENCIAL VVP-RG	0,225732704
	TERCIARIO TER-3	0,983442735
	TERCIARIO TER-4	0,200198809
	TERCIARIO TER-RC	0,585394555

	DELIMITACIÓN ÁREA REPARCELABLE SECTOR "FUENTE DE SAN LUÍS"
	LIMITE FINCA APORTADA
AP-152	NÚMERO DE FINCA APORTADA
	LIMITE FINCA ADJUDICADA
T-4A	NÚMERO DE FINCA ADJUDICADA
(Sup: 6.234,80 m²)	SUPERFICIE DE FINCA ADJUDICADA
	ESPACIO LIBRE PRIVADO

Nota: La adjudicada M-3A incluye 121,37 m² de vivienda libre.

PROYECTO DE REPARCELACIÓN FORZOSA DE LA U.E. ÚNICA DEL PLAN PARCIAL "FUENTE DE SAN LUÍS" DE VALENCIA

PROMOTOR: *ANALYST INVIERTE 21, S.L.*

PLANO: CLASIFICACIÓN Y VALORACIÓN DE LAS SUPERFICIES ADJUDICADAS

ESCALA: 1/1.000 (0 5 10 15 20 25 30 35 40 45 50 m)

FECHA: Junio, 2013

NUMERO: 6

SERIE: D

mt arquitectura y territorio s.l.p. — D. PEDRO GASCÓN — D. TERESER SALES — ARQUITECTOS

TEXTO REFUNDIDO RECURSOS DE REPOSICIÓN - JUNIO 2013