


LEYENDA

- LÍMITE ÁMBITO REPARCELATORIO
- M.x.x. RESIDENCIAL
- M.x.x.-EL ESPACIO LIBRE PRIVADO

ZONAS DE ADJUDICACIÓN	SUPERFICIE m²t	Nº de plantas	EDIFIC. m²t	APROVECH. u.v.	APROVECH. TOTAL u.v.
M.1.1	610,12	3	1.830,36	1.830,36	2.103,56
M.1.2	136,60	2	273,20	273,20	
M.1.1-EL	93,25	-	0,00	0,00	
M.2.1	121,45	2	242,90	242,90	1.300,18
M.2.2	528,64	2	1.057,28	1.057,28	
M.2.2-EL	60,05	-	0,00	0,00	
M.3	512,91	2	1.025,81	1.025,81	1.025,81
Totales	2.063,02		4.429,55	4.429,55	4.429,55

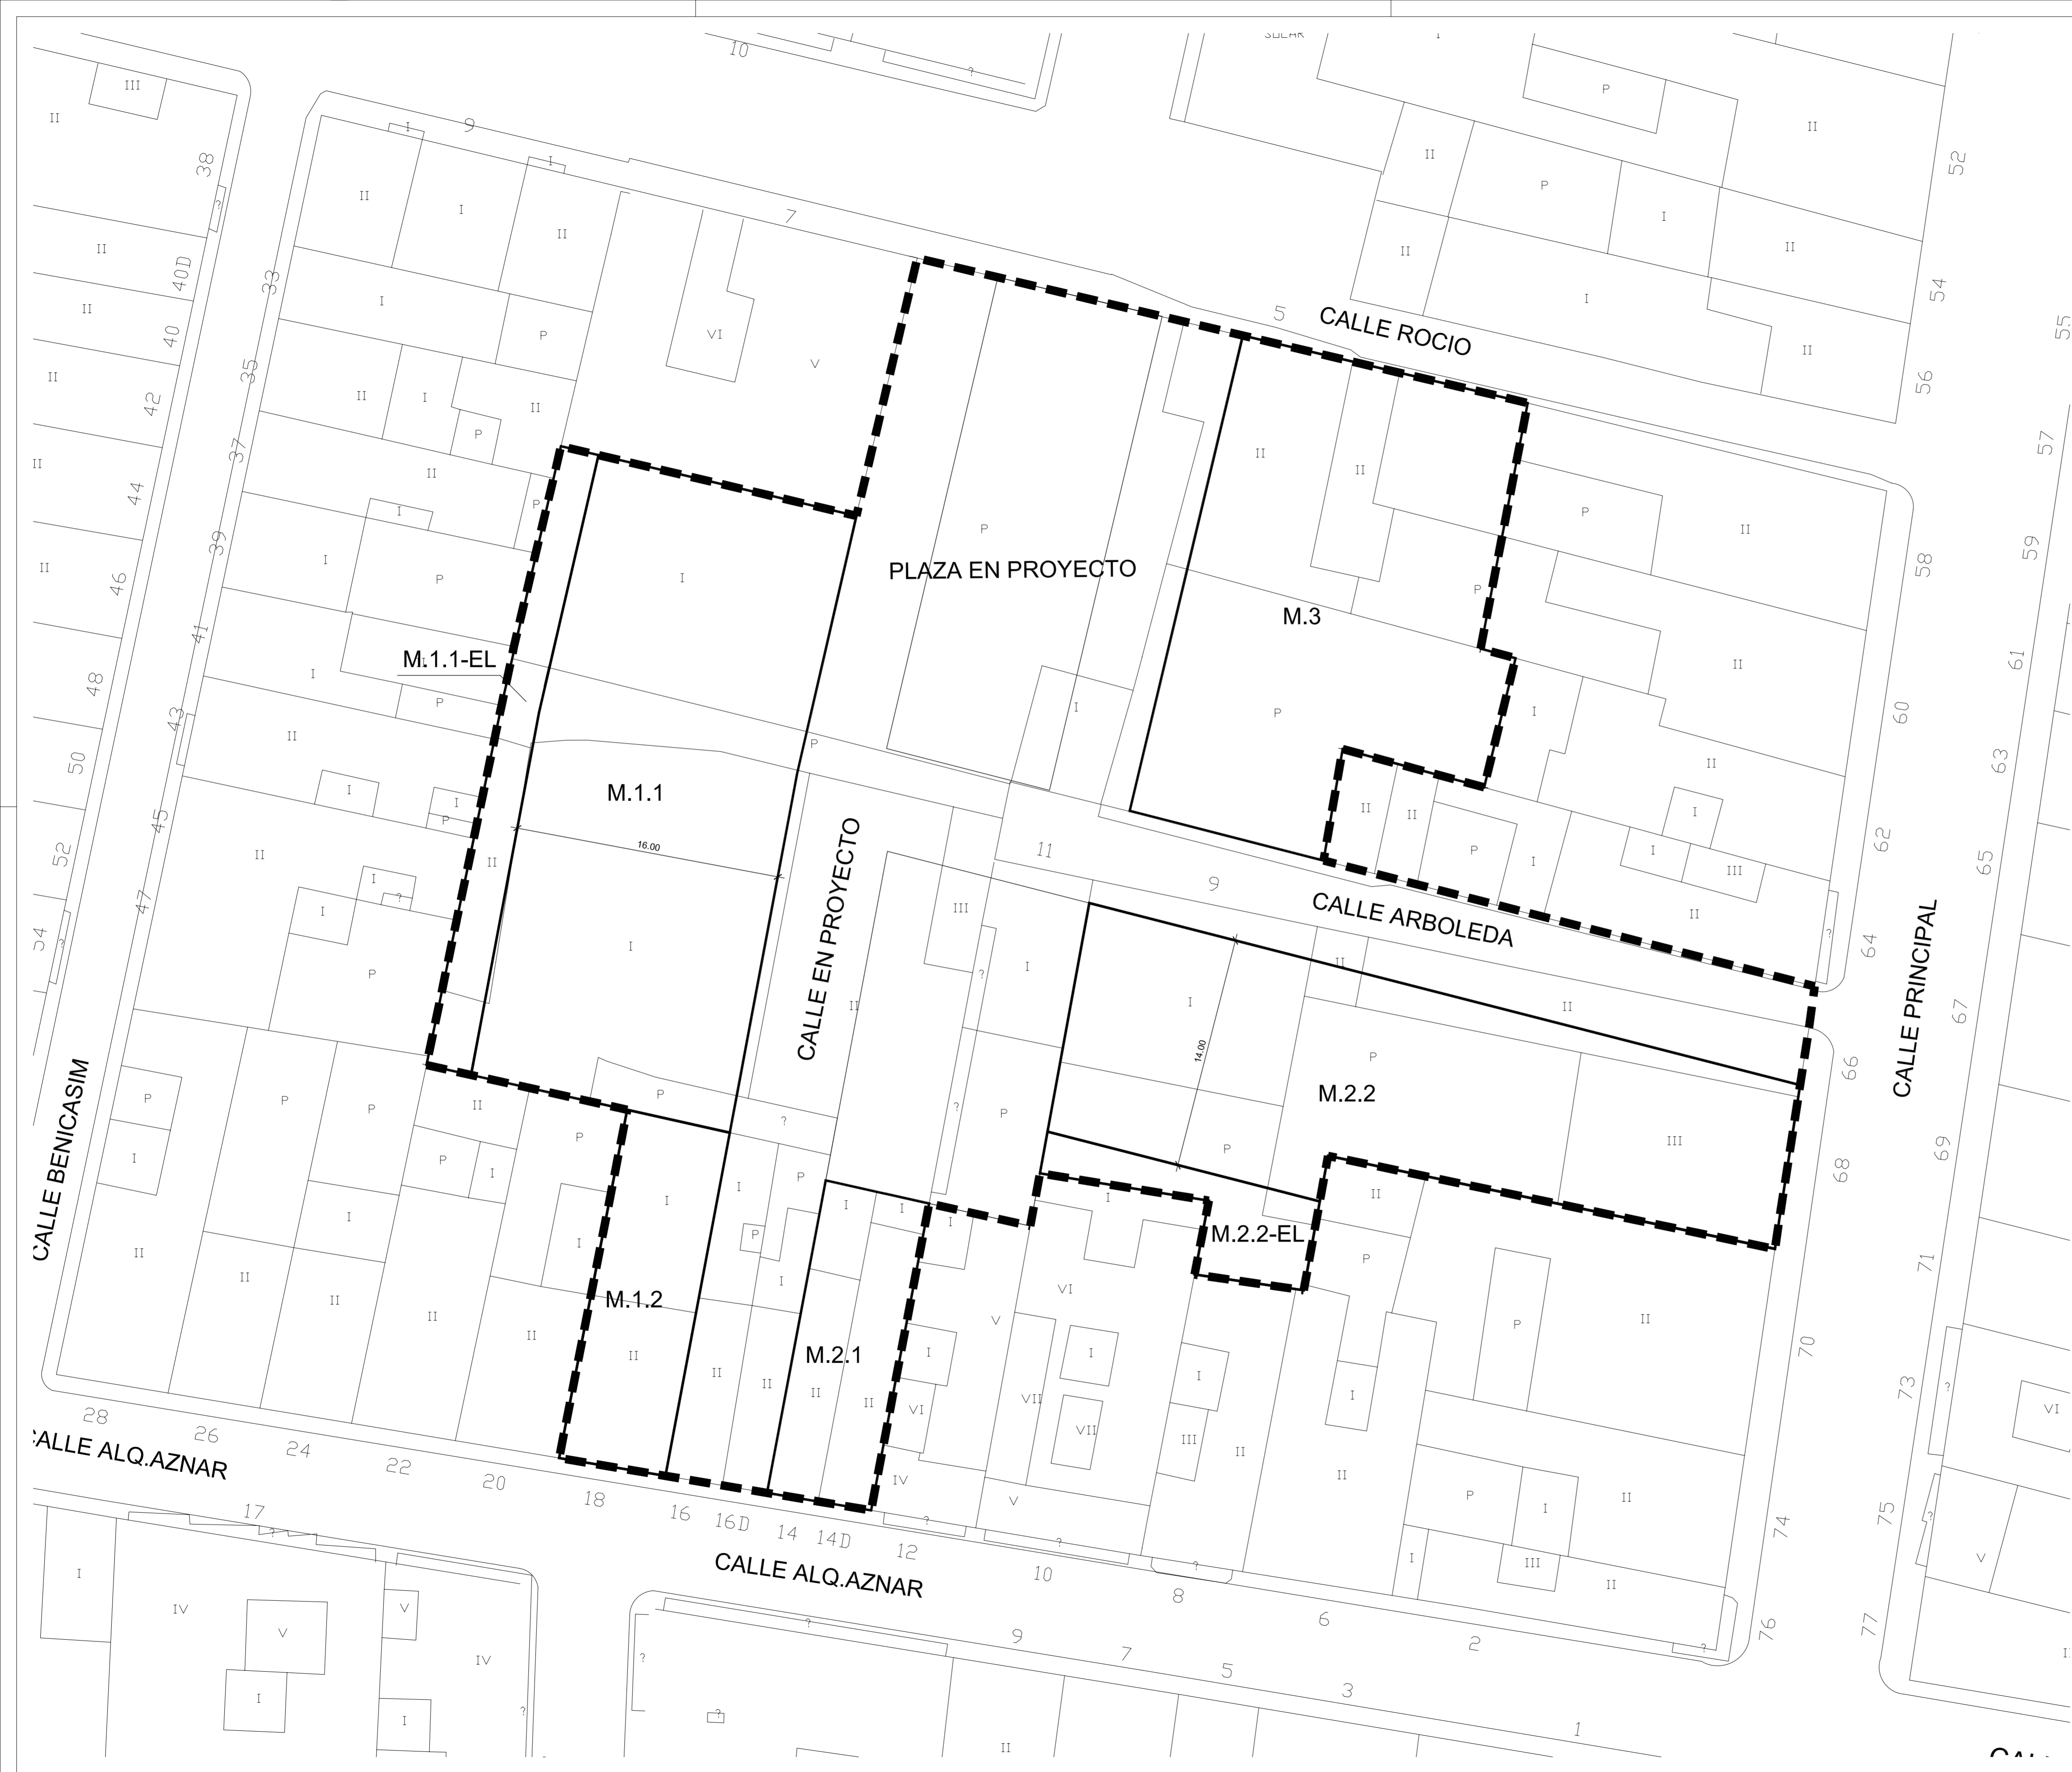


CONSTRUCCIONES JOSÉ Y VICENTE LLOP, S.L.

PROYECTO DE REPARCELACIÓN DE LA UE-A DEL P.R.I. DE CASTELLAR

ALEJANDRO NAVARRO MAEZTU
Arquitecto

JUAN RIBES ANDREU
Arquitecto

SUPERFICIES ADJUDICABLES
CLASIFICACIÓN Y VALORACIÓN

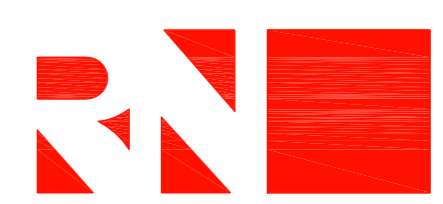

escala.- 1:200

Septiembre 2008